

**BUDOWA PLACU ZABAW
W GLINOJECKU- FRAGMENT MAPY**


LEGENDA:

FITNESY(ETAP 1):

- A - NARCIAZ WOLNOSTOJĄCY
- B - WIOSŁARZ WOLNOSTOJĄCY
- C - WAHADŁO + WYCISKANIE SIEDZĄC+ PYLON
- D - JEZDZIEC+ ORBITREK+ PYLON
- E - TWISTER + PAJACYK
- F - BIEGACZ WOLNOSTOJĄCY

WYPOSAŻENIE (ETAP 1)

- 1 - ŁAWKA Z RUR STALA- 2 szt.
- 2 - KOSZ NA ŚMIECI KM-3- 1 szt.
- NAWIERZCHNIA Z KOSTKI BRUKOWEJ GR. KOSTKI 6 cm-pow. ok. 208,5 m²
- TRAWNIK ISTNIEJĄCY
- OBRZEŻE BETONOWE- dl. ca. ok. 87,5 mb
- OGRODZENIE PANELOWE (dl. ok. 197 mb)
+ 3 FURTKI (szer. 1 furki 1m)
- + 2 bramy (szer. 1 bramy 4m)
- SŁUPKI (4 szt.) Z SIATKĄ (2 szt.) DO BOISK
- SIATKÓWKI I BABINGTONA

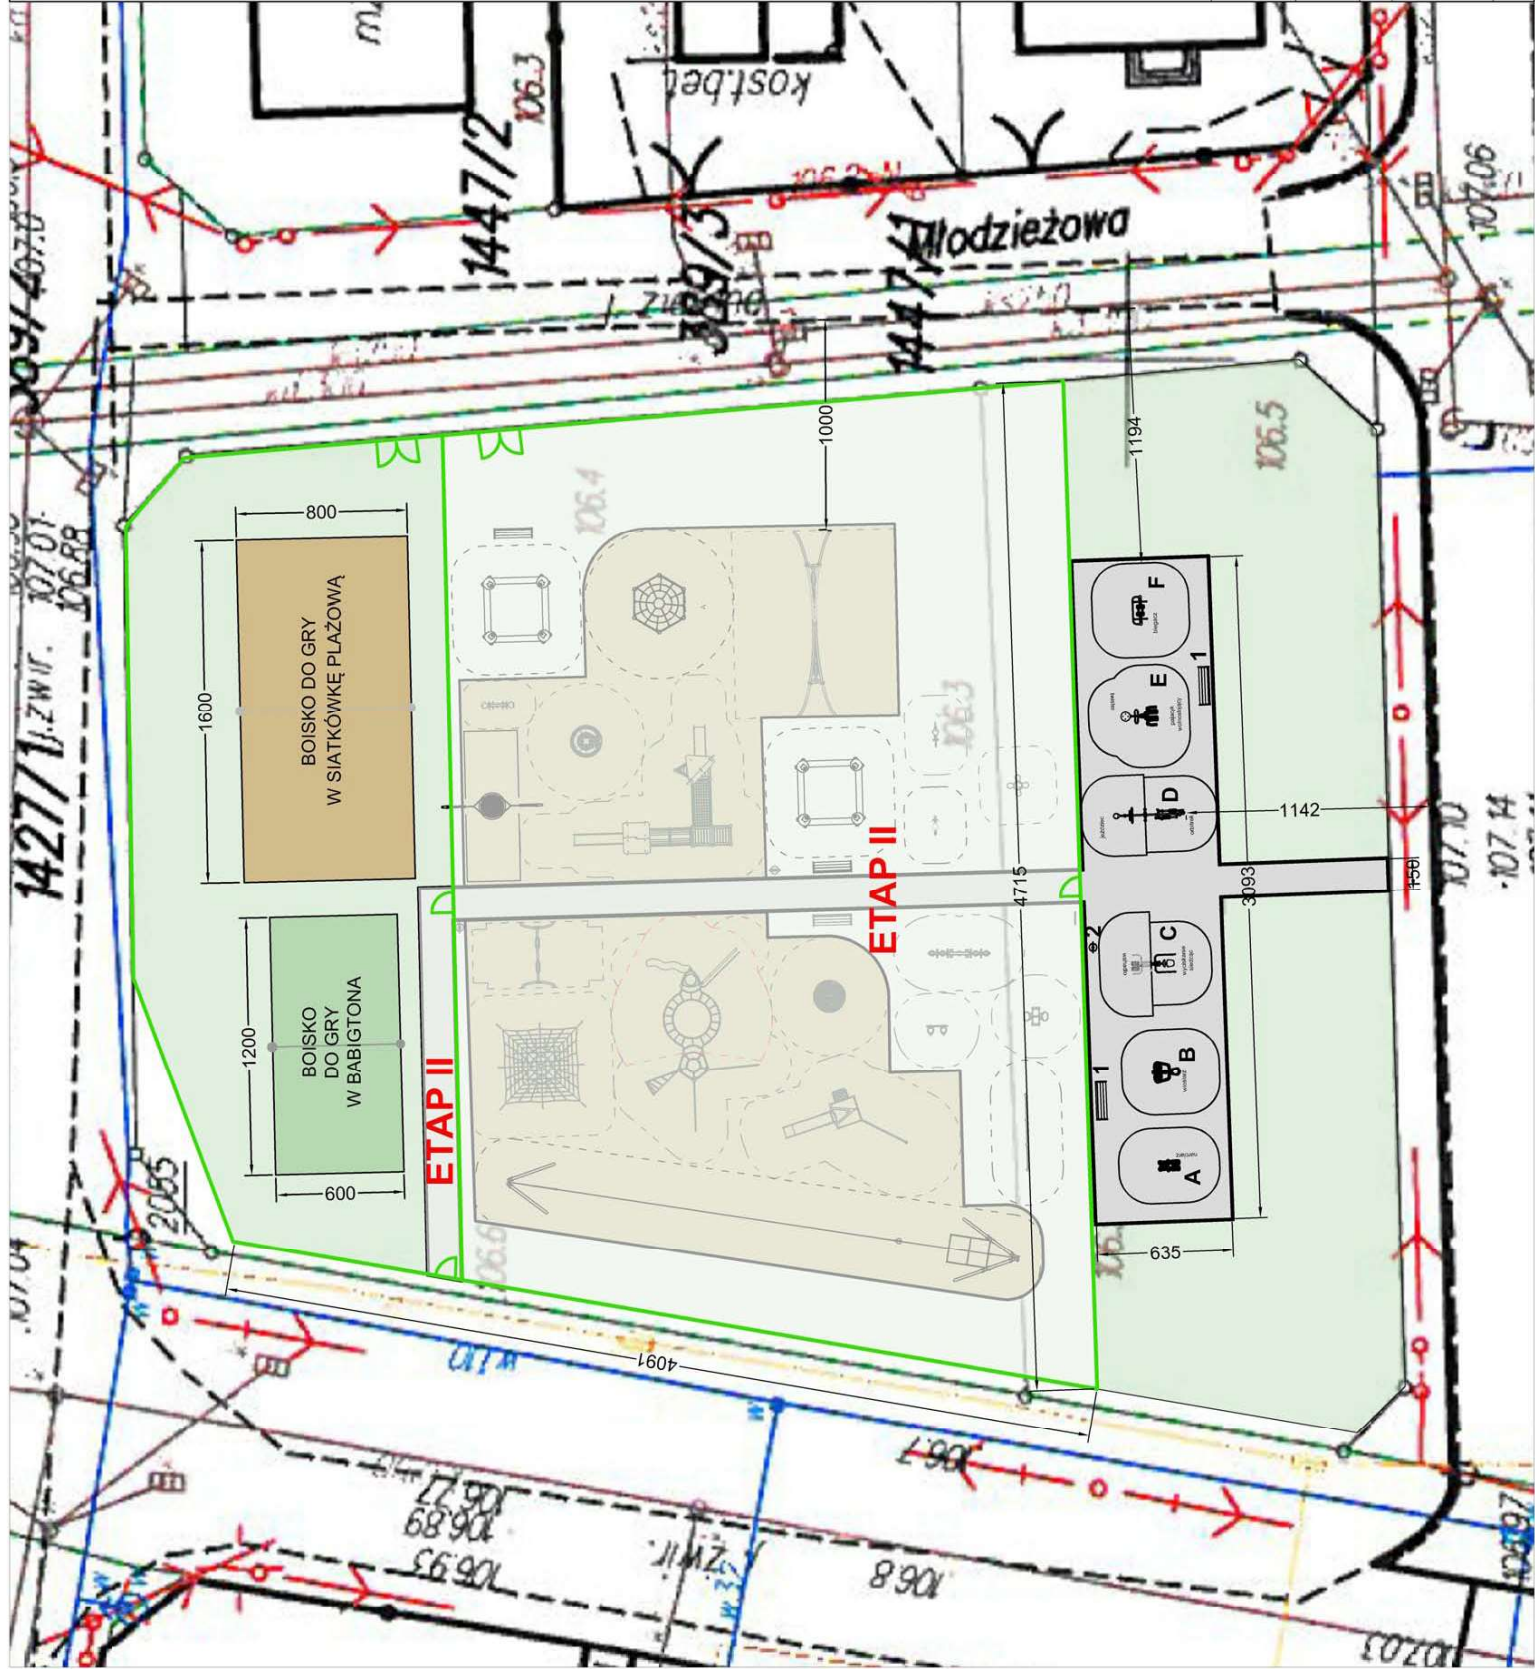

Investor:	Gmina Gliniojeck ul. Płocka 12, 06-450 Gliniojeck NIP: 566-188-11-29
Obiekt:	zlokalizowany na działkach o nr. ewid. 1361, 1362 w Gliniojecku
Mapa zagospodarowania terenu-fragment- ETAP 1	
Projektant: mgr inż. arch. Magdalena Ewa Zalućka Podpis:	
upr.bud. nr. 6/2006/MM	
nr ewid.	WM-0171
Skala 1:250	data: maj 2015
	załącznik nr 2