


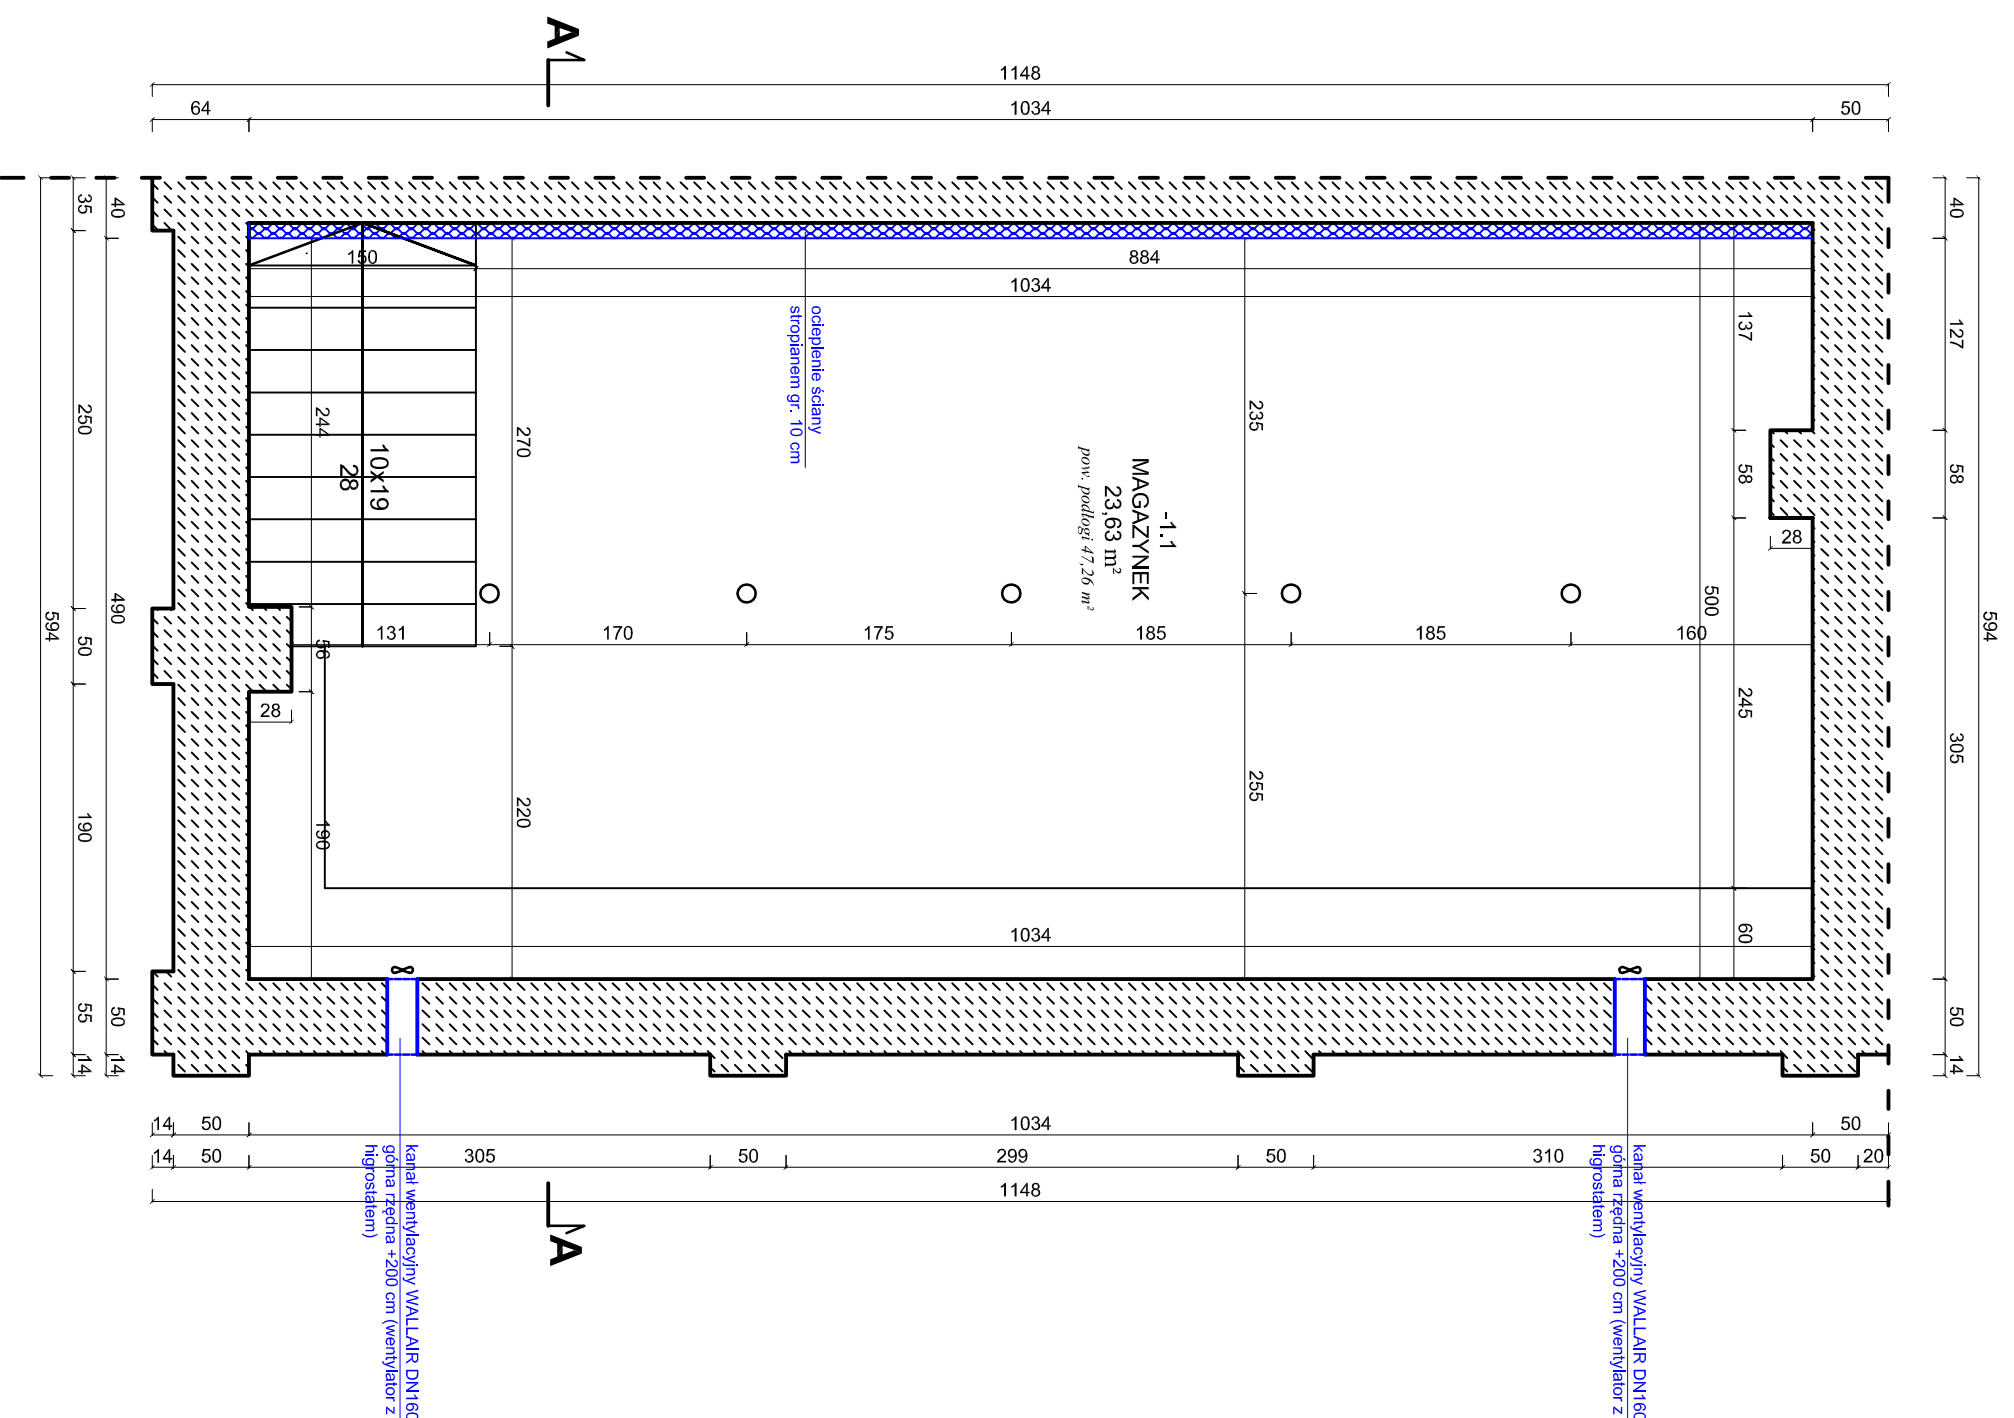


ZESTAWIENIE POWIERZCHNI PIWNICY:

-1.1	MAGAZYNIEK	23,63 m ²
Suma:		23,63 m²

UWAGI:

-  NOWOPROJEKTOWANE ŚCIANY
 -  ISTNIEJĄCE ŚCIANY
 -  ISTNIEJĄCE PRZEZNACZONE DO ROZBIÓRKI
- Wszystkie projektowane elementy zostały zaznaczone na rysunku kolorem **niebieskim**
- Wszystkie przeznaczone do rozbiórki elementy zostały zaznaczone na rysunku kolorem **czarnym**
- Wszystkie nieobjęte zmianami projektowymi elementy zostały zaznaczone na rysunku kolorem **czarnym**



USŁUGI OGÓLNOBUDOWLANE Daniela Maciejewska
ul. M. Curie – Skłodowskiej 8, 64-300 Nowy Tomyśl e-mail: czeslawm99@wp.pl
tel. (0-61) 44-43-437, kom. 0-607-58-36-97

INWESTOR: **Gmina Kuślin,** Nr rysunku **A1**

OBIEKT: **ul. Emilii Szamieckiej 4, 64-316 Kuślin, dz. nr 355/5**

AUTOR PROJEKTU: **tech. bud. Czesław Maciejewski** Faza: **Projekt budowlany** Skala: **1:50**
nr. tel. 42/80/74

ASYSTENT: **inż. arch. Bartosz Fitzczak** Branża: **Architektura** Data: **03.2017 r.**

TREŚĆ: **PROJEKT REMONTU I MODERNIZACJI CENTRUM INTEGRACJI SPOŁECZNEJ I LOKALNEJ W KUŚLINIE RZUT PIWNICY**