


ZESTAWIENIE POWIERZCHNI PIWNICY:

-1.1 MAGAZYNIEK	23,63 m ²
Suma:	23,63 m²

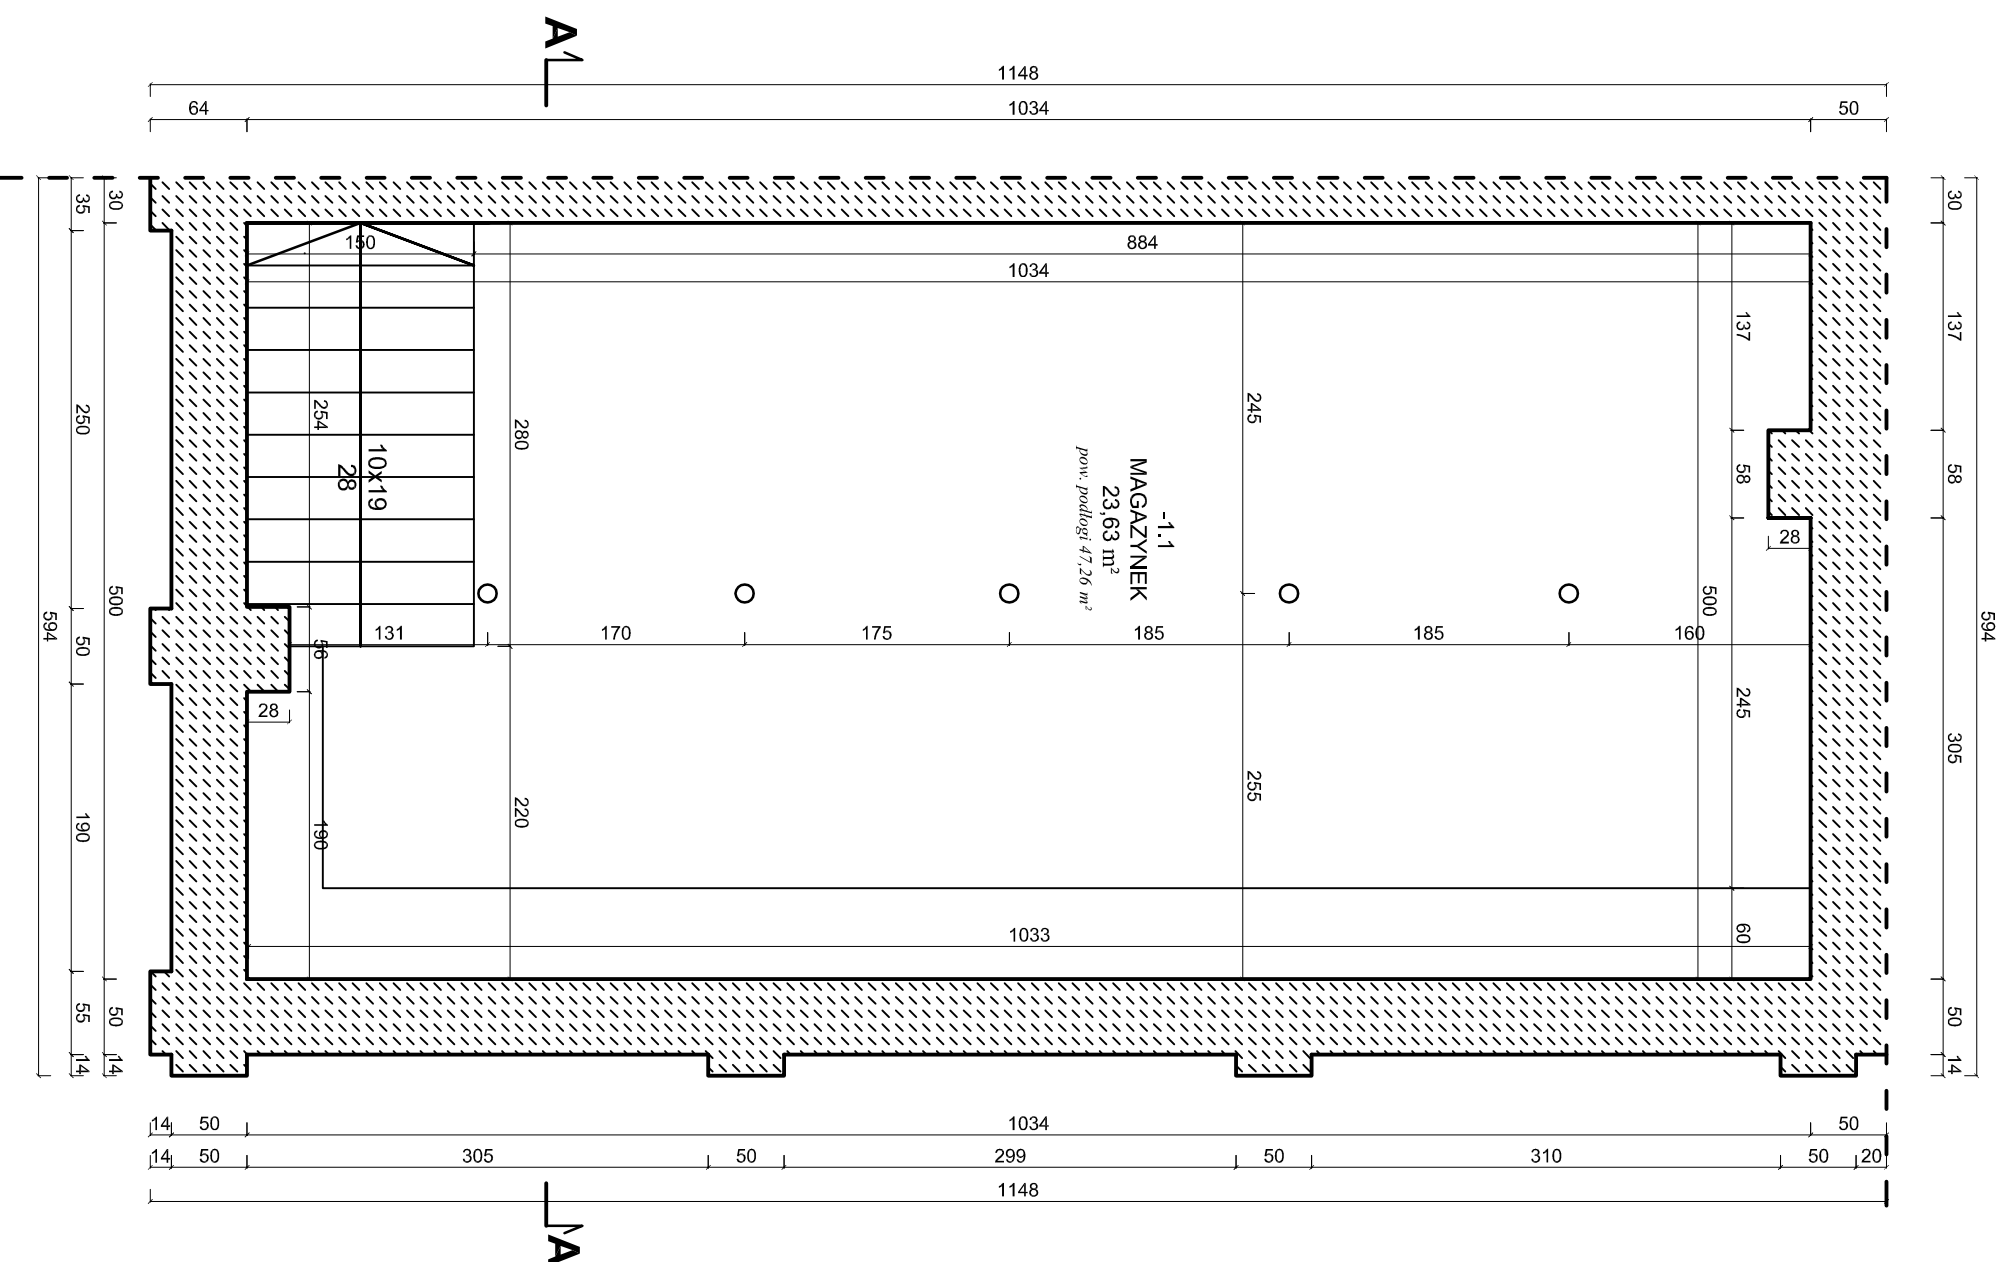

USŁUGI OGÓLNOBUDOWLANE Daniela Maciejewska ul. M. Curie – Skłodowskiej 8, 64-300 Nowy Tomyśl e-mail: czeslawm99@wp.pl tel. (0-61) 44-43-437, kom. 0-607-58-36-97				Nr rysunku 11
INWESTOR: Gmina Kuślin, ul. Emilii Szamieckiej 4, 64-316 Kuślin,		OBIEKT: ul. Leśna 13, 64-316 Kuślin, dz. nr 355/5		
AUTOR PROJEKTU: tech. bud. Czesław Maciejewski nr. k. 42/8/14		Faza: Projekt budowlany		Skala: 1:50
ASYSTENT: inż. arch. Bortosz Fizyczak		Branża: Architektura		Data: 03.2017 r.
TREŚĆ: INWENTARYZACJA SALI WIDOWISKOWEJ I POMIESZCZEŃ POMOCNICZYCH CENTRUM INTEGRACJI SPOŁECZNEJ I LOKALNEJ W KUŚLINIE RZUT PIWNICY				