

BAN/KBI 220 /2017


Płock dnia 19.01.2017 r.

- 1. Gmina Herby**
Ul. Lubliniecka 33
42-284 Herby
- 2. Collect Consulting S.A.**
Ul. Rolna 14
40-555 Katowice

W odpowiedzi na Państwa pisma w sprawie udostępnienia przez PKN ORLEN S.A. gruntu położonego w obrębie Herby, w powiecie lublinieckim, w województwie śląskim stanowiącego część działek nr 625/2, nr 627/2 i nr 628/2 będących w użytkowaniu wieczystym PKN ORLEN S.A. na rzecz Gminy Herby dla planowanej inwestycji pod nazwą „Budowa zintegrowanych węzłów przesiadkowych wraz z budową dróg rowerowych na terenie gmin powiatu lublinieckiego”, uprzejmie informuję, że po wnikliwym przeanalizowaniu sprawy nie możemy przychylić się do Państwa prośby.

Z poważaniem

Dyrektor
Dział Rozprzeczania Nieruchomościom

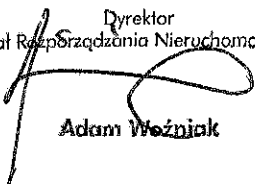

Adam Woźniak

Otrzymują:

1 x adresat

1x kopia a/a

Adres do korespondencji:
TAURON Obsługa Klienta sp. z o.o.
ul. Lwowska 23
40-389 Katowice

info@tauron-dystrybcja.pl
Infolinia: +48 32 606 0 616

1009181248



Lubliniec, dnia 25.12.2016r.

Nasz znak: TD/OCZ/OMP3/2016

1007465280

Collect Consulting S.A.

ul. Rolna 14

40-555 KATOWICE

Dotyczy: wydania warunków przyłączenia do sieci elektroenergetycznej zintegrowanych węzłów przesiadkowych dla Gmin Koszęcin, Herby, Pawonków, Ciasna.

W odpowiedzi na pismo z dnia 05.12.2016 r. uprzejmie informujemy, że przedmiotowa sprawa dla wskazanych wyżej obiektów będzie mogła zostać rozpatrzona po wypełnieniu dla każdego z nich aktualnie obowiązującego druku wniosku o określenie warunków przyłączenia obiektu do sieci dystrybucyjnej wraz z załącznikami wynikającymi z treści wniosku (aktualny dokument potwierdzający tytuł prawny do korzystania z obiektu w postaci aktu notarialnego, umowy najmu, dzierżawy itd.).


W przypadku posiadania dokumentu potwierdzającego tytuł prawny starszego niż trzy miesiące prosimy na posiadanym dokumencie wpisać odręcznie: "Przedłożony dokument potwierdza stan prawny na dzień... (data)..." i czytelny podpis.

W związku z powyższym w załączeniu przesyłamy aktualne druki wniosków, które wypełnione we wszystkich punktach prosimy odesłać na nasz adres.

K/o:
1 x OMP8/ZD a/a


Pełnomocnik
TAURON Dystrybcja S.A.


Piotr Syrek

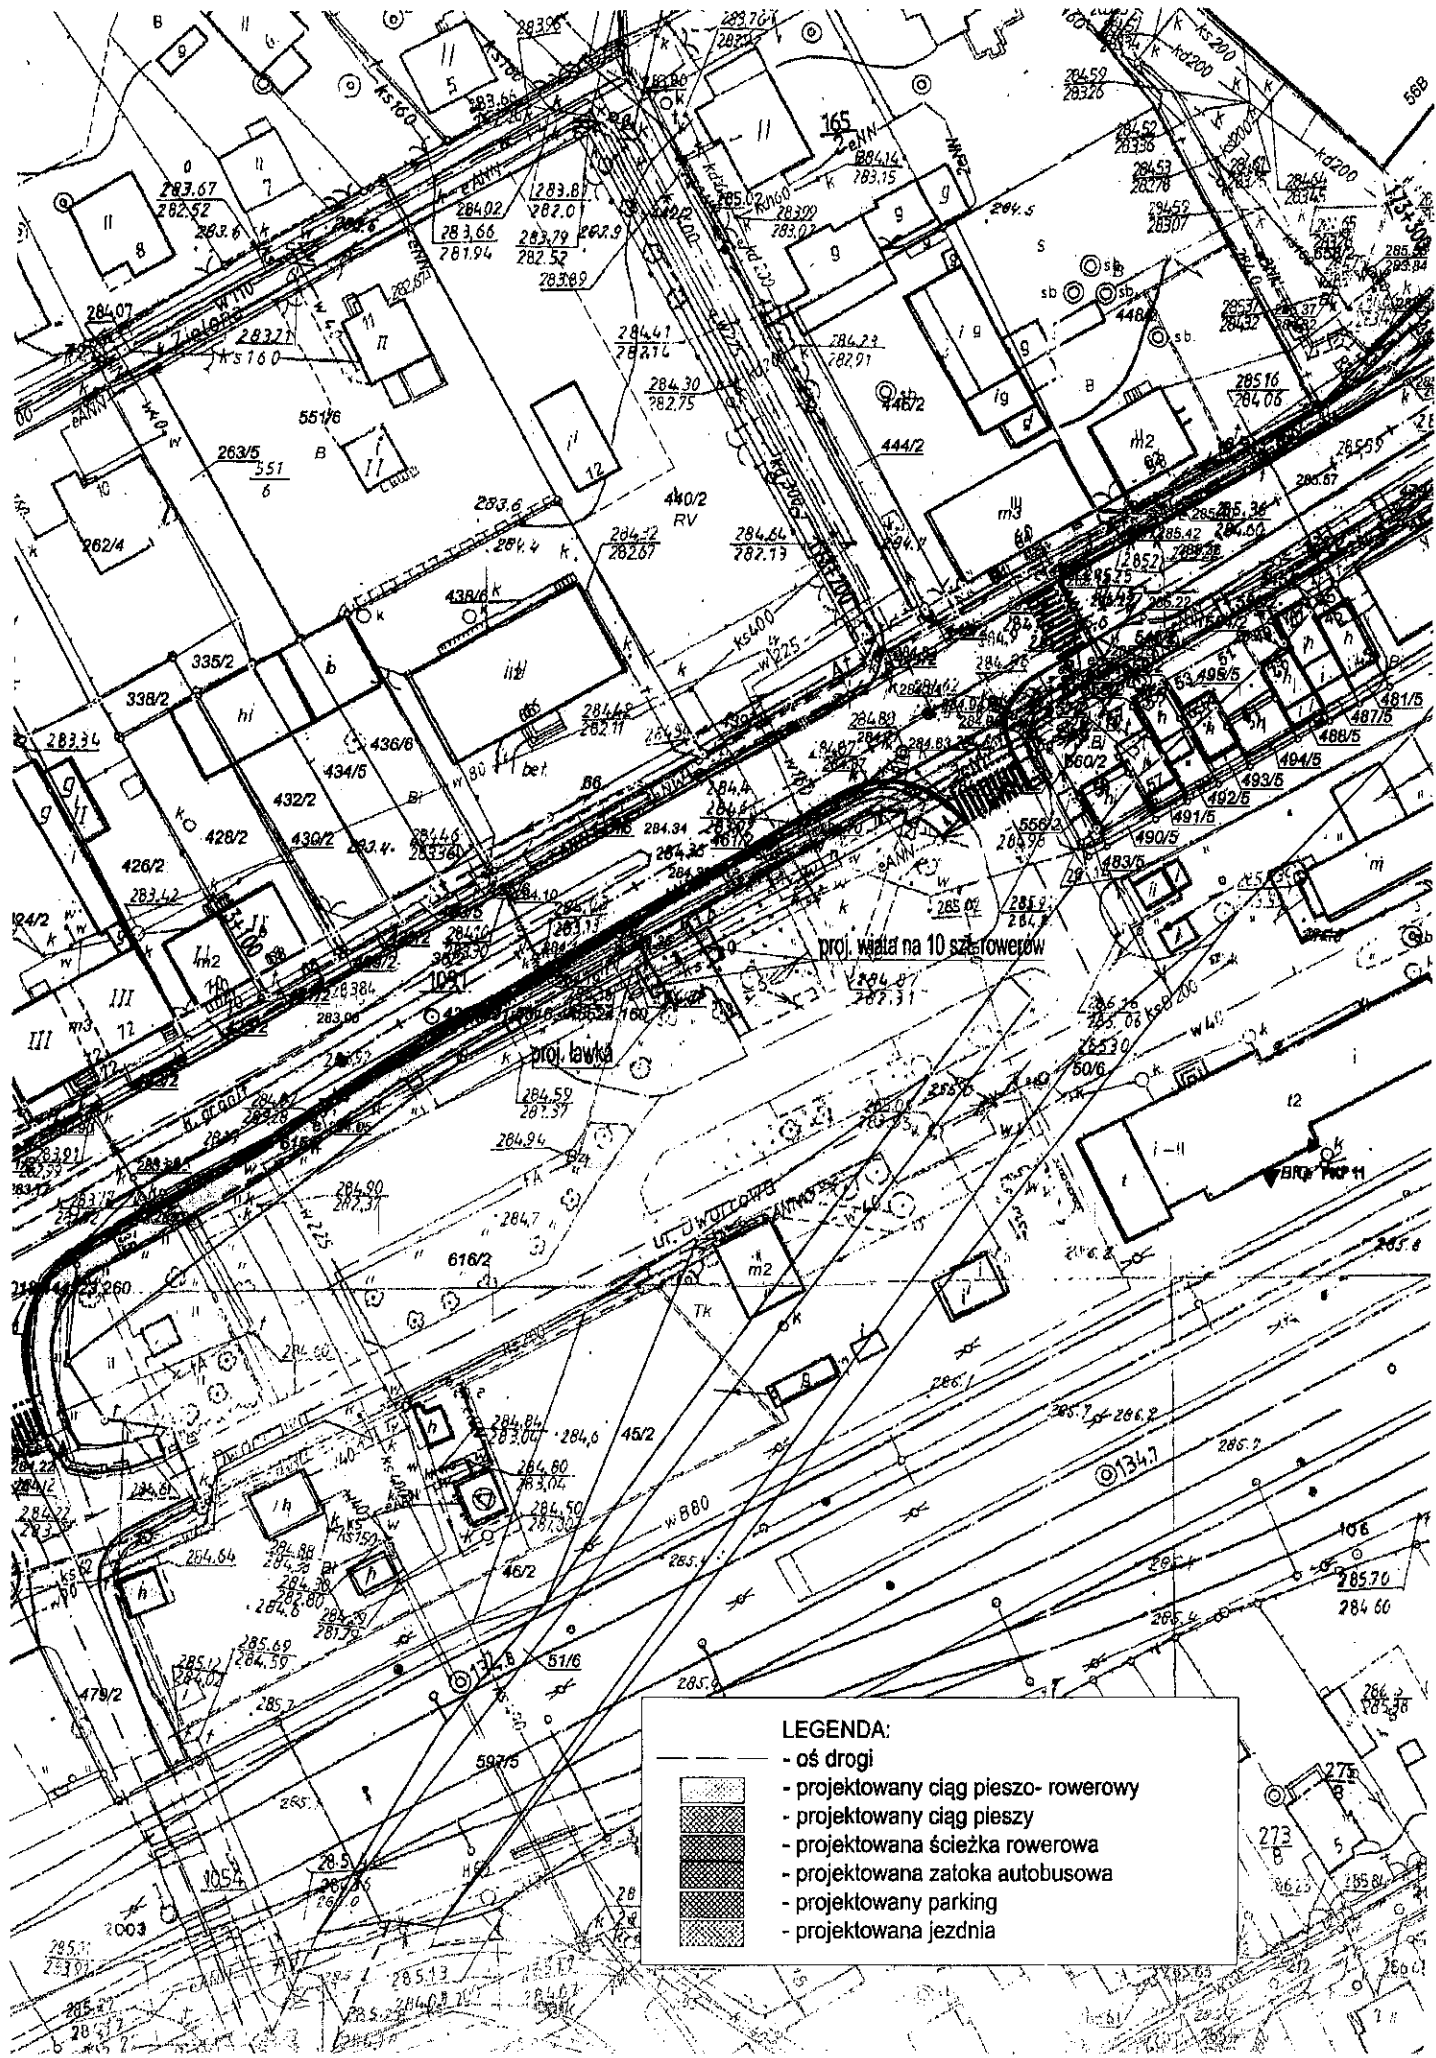

LEGENDA:


- oś drogi
- projektowany ciąg pieszo- rowerowy
- projektowany ciąg pieszy
- projektowana ścieżka rowerowa
- projektowana zatoka autobusowa
- projektowany parking
- projektowana jezdnia

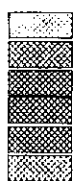


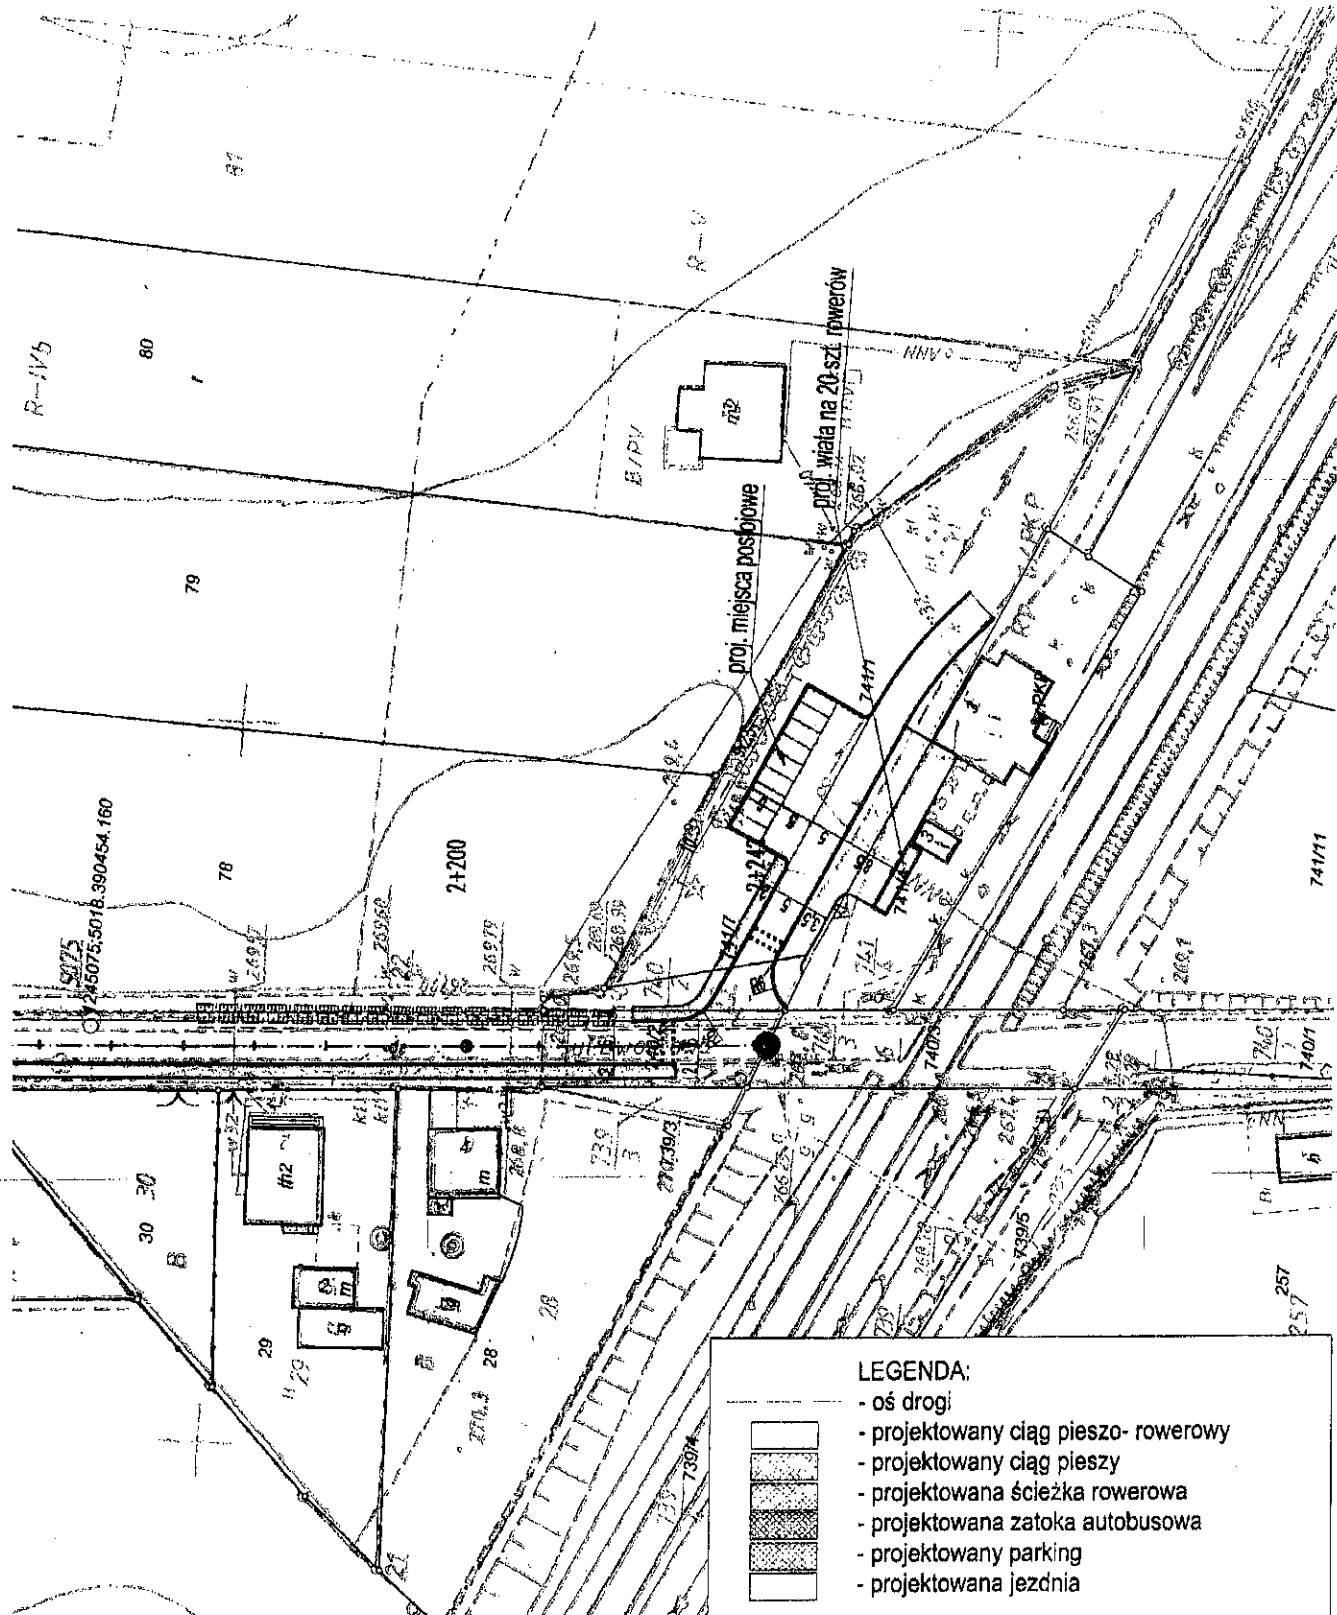

LEGENDA:

- os. drogi
- projektowany ciąg pieszo-rowerowy
- projektowany ciąg pieszy
- projektowana ścieżka rowerowa
- projektowana zatoka autobusowa
- projektowany parking
- projektowana jezdnia

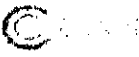		40-555 Katowice, ul. Rolna 14 tel.: 032 203 20 53	
Budowa zintegrowanych węzłów przesiadkowych wraz z budową dróg rowerowych na terenie gmin powiatu Lublinieckiego realizowanego w ramach Regionalnego Programu Operacyjnego Województwa Śląskiego na lata 2014-2020			
Dokumentacja:		PROGRAM FUNKCJONALNO- UŻYTKOWY	
Nazwa rysunku:		PLAN SYTUACYJNY- KONCEPCJA	
Opracował:	Date:	Skala:	Nr Rysunku:
mgr inż. Marcin Bera upr. bud. do proj. bez ograniczeń w spec. podległej ewid. 449P/024E/PC/0000	12.2016	1:500	D-2

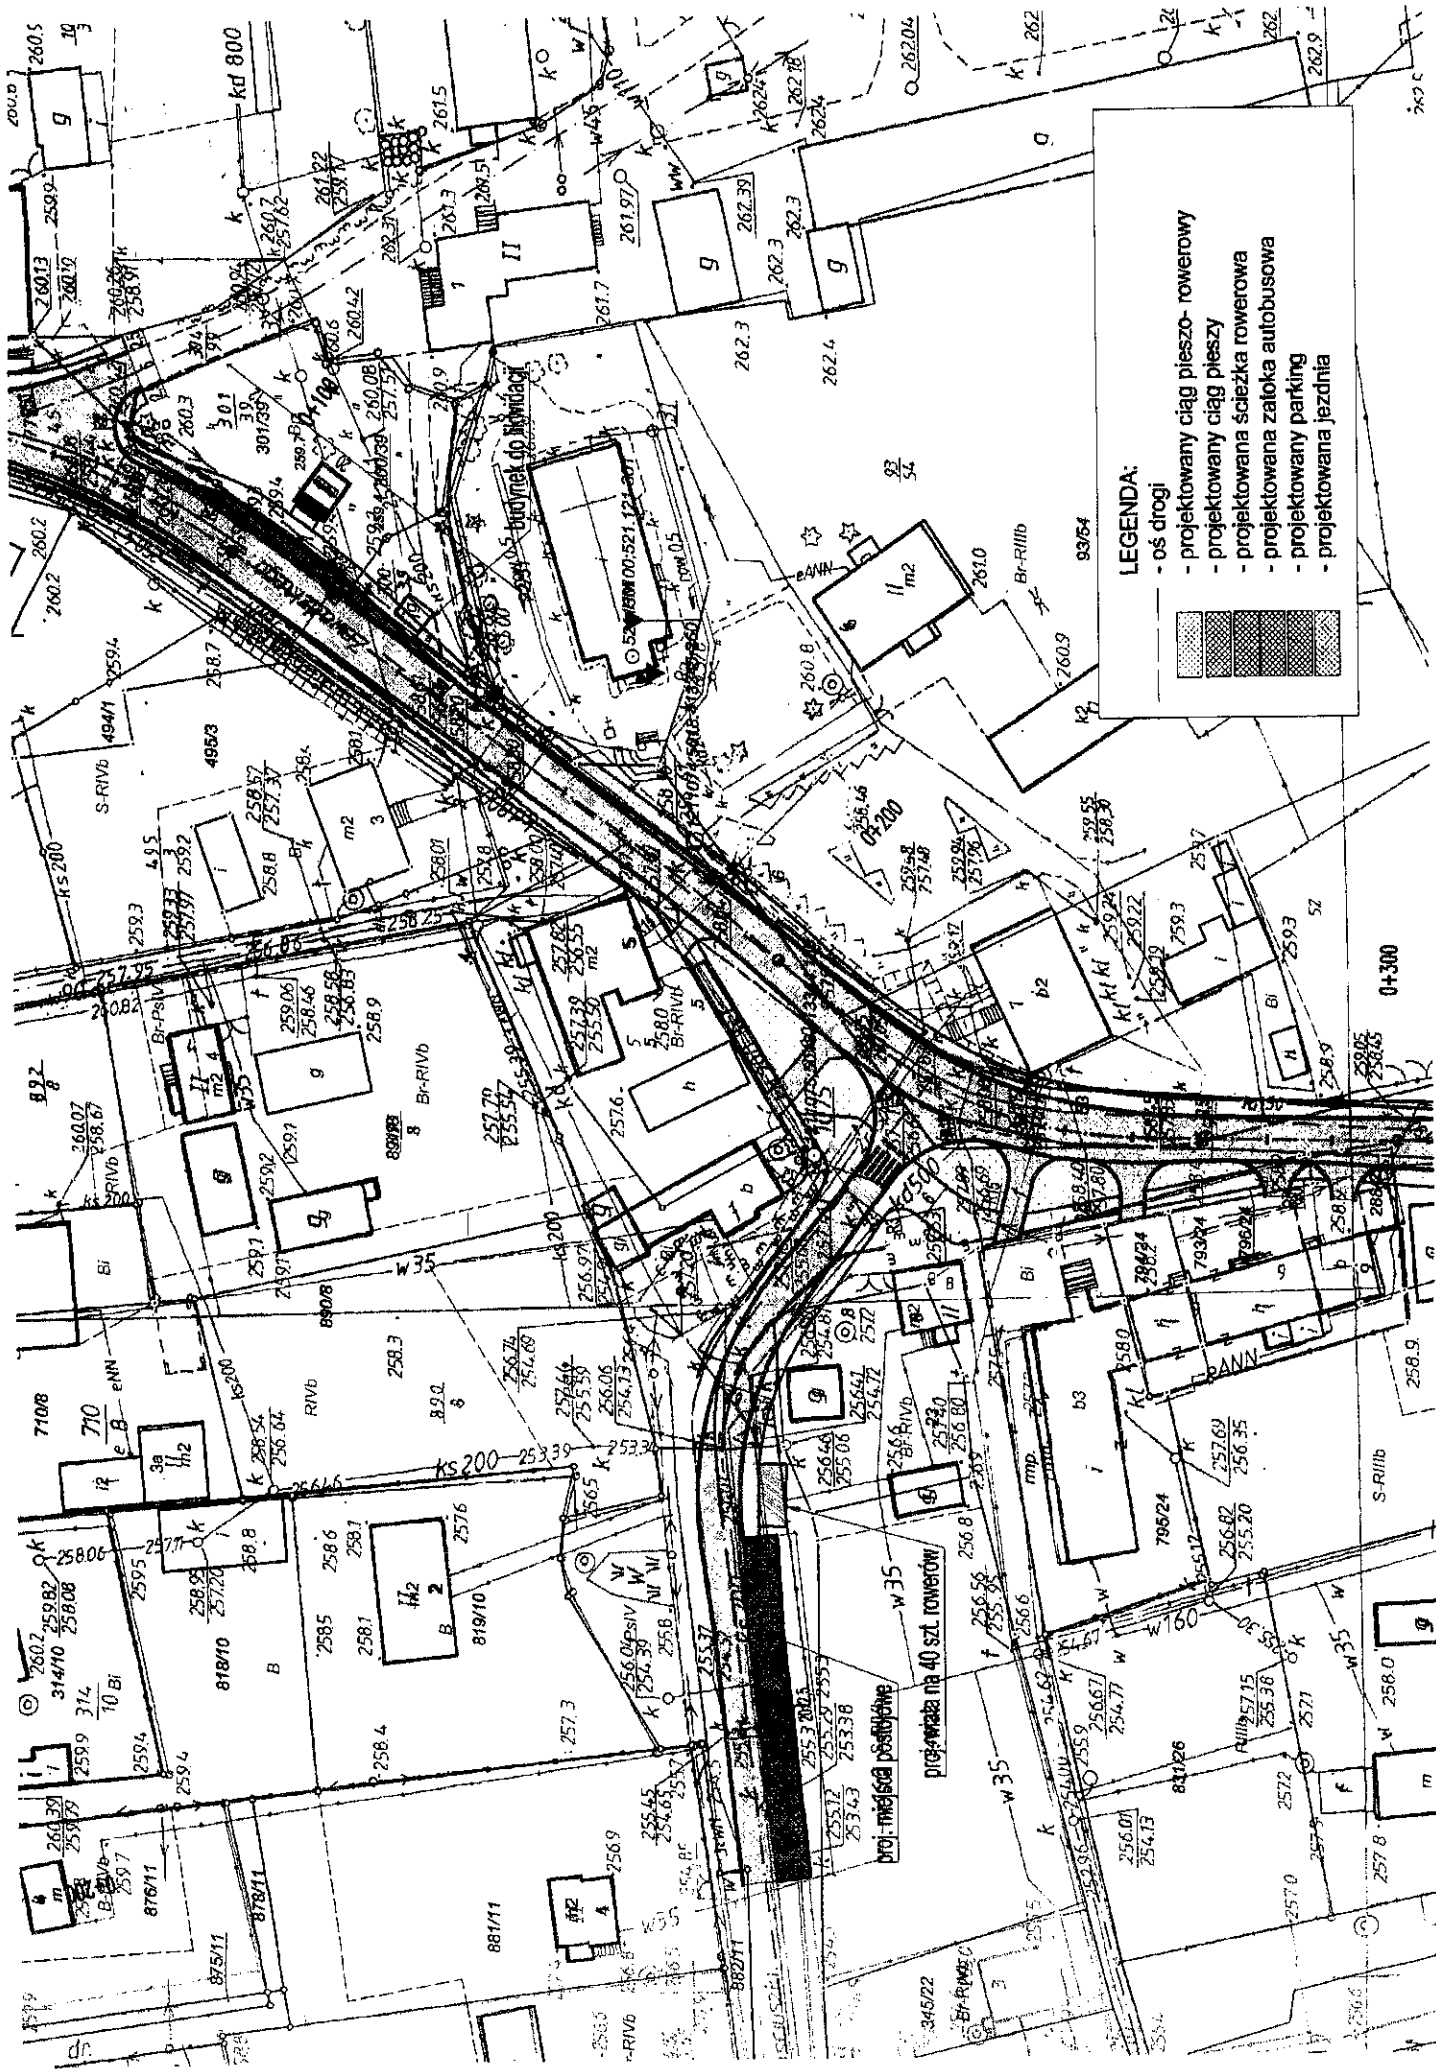

LEGENDA:

- oś drogi
- projektowany ciąg pieszo- rowerowy
- projektowany ciąg pieszy
- projektowana ścieżka rowerowa
- projektowana zatoka autobusowa
- projektowany parking
- projektowana jezdnia

projektowana na 40 szt. rowerów

proj. miejsc parkingowych

0+300

Wniosek prosimy uzupełnić drukowanymi literami.

Więcej informacji znajdziesz na stronie internetowej www.tauron-dystrybucja.pl (ABC przyłączenia), gdzie możesz złożyć również wniosek online.

1. Dane wnioskodawcy

W przypadku większej liczby wnioskodawców, prosimy o wypełnienie załącznika UP-A.

Imię Wnioskodawcy 1	Nazwisko Wnioskodawcy 1		
<input type="text"/>	<input type="text"/>		
Firma (jeśli dotyczy)			
<input type="text"/>			
Nr i seria dokumentu tożsamości	PESEL	NIP (jeśli dotyczy)	
<input type="text"/>	<input type="text"/>	<input type="text"/>	
Nr CEIDG lub nr KRS (jeśli dotyczy)	Telefon kontaktowy	E-mail	
<input type="text"/>	<input type="text"/>	<input type="text"/>	

Adres zamieszkania / Adres firmy

Ulica	Nr domu	Nr lokalu	Kod pocztowy
<input type="text"/>	<input type="text"/>	<input type="text"/>	<input type="text"/>
Gmina	Miejscowość		
<input type="text"/>	<input type="text"/>		

Dane Wnioskodawcy 2 / Pełnomocnika (opcjonalne) Wnioskodawca 2 Pełnomocnik

Imię Wnioskodawcy 2	Nazwisko Wnioskodawcy 2		
<input type="text"/>	<input type="text"/>		
Firma (jeśli dotyczy)			
<input type="text"/>			
Nr i seria dokumentu tożsamości	PESEL	NIP (jeśli dotyczy)	
<input type="text"/>	<input type="text"/>	<input type="text"/>	
Nr CEIDG lub nr KRS (jeśli dotyczy)	Telefon kontaktowy	E-mail	
<input type="text"/>	<input type="text"/>	<input type="text"/>	
Ulica	Nr domu	Nr lokalu	Kod pocztowy
<input type="text"/>	<input type="text"/>	<input type="text"/>	<input type="text"/>
Gmina	Miejscowość		
<input type="text"/>	<input type="text"/>		

2. Dane obiektu

Rodzaj obiektu: dom jednorodzinny obiekt wielolokalowy lokal mieszkalny zakład produkcyjny garaż

pkt. ładowania pojazdów elektrycznych obiekt handlowy / usługowy inne, wpisz obok

Adres obiektu

Kod pocztowy	Miejscowość	Gmina
<input type="text"/>	<input type="text"/>	<input type="text"/>
Ulica	Nr administracyjny obiektu	Obręb, numery działek
<input type="text"/>	<input type="text"/>	<input type="text"/>

Adres korespondencyjny:
TAURON Obsługa Klienta sp. z o.o.
40-389 Katowice, ul. Lwowska 23

Telefoniczna Obsługa Klienta:
32 606 0 616
(opłata jak za zwykłe połączenie telefoniczne,
zgodnie z taryfą operatora)

Elektroniczna Obsługa Klienta:
info@tauron-dystrybucja.pl

9. Dodatkowe informacje lub uwagi wnioskodawcy

10. Oświadczenia

Oświadczam, że:

1. dane przedstawione w niniejszym Wniosku odpowiadają stanowi faktycznemu,
2. wyrażam zgodę na przetwarzanie moich danych osobowych, zgodnie z ustawą, z dnia 29 sierpnia 1997 r. o ochronie danych osobowych (Dz. U. Nr 133, poz. 883, tekst jednolity: Dz. U. z 2002 r. Nr 101, poz 926, z późn. zm.), przez TAURON Dystrybucja S.A. w celu określenia warunków przyłączenia, zawarcia umowy o przyłączenie do sieci oraz realizacji przyłączenia do sieci elektroenergetycznej. Przyjmuję jednocześnie do wiadomości, że mam prawo żądania informacji o zakresie przetwarzania moich danych osobowych, prawo dostępu do treści tych danych, uzupełnienia, uaktualnienia i sprostowania danych, gdy są niekompletne, nieaktualne lub nieprawdziwe,
3. wyrażam zgodę na przesyłanie dokumentów zawierających moje dane osobowe drogą pocztową. TAURON Dystrybucja S.A. nie ponosi odpowiedzialności za utracone w tym przypadku dane.

11. Załączniki do wniosku

Załączniki wymagane

(załączniki wypełnione w języku polskim, pkt. 1 i 2 załącznik wymagany w każdym przypadku, pozostałe wymagane opcjonalnie)

1. Dokument potwierdzający tytuł prawny do korzystania z obiektu, w którym będą używane przyłączane urządzenia, instalacje, czy sieci lub numer elektronicznej Księgi Wieczystej
2. Plan zabudowy lub szkic określający usytuowanie przyłączanego obiektu względem istniejącej sieci oraz sąsiednich obiektów - dotyczy nowoprzyłączanych obiektów

Załączniki opcjonalne

4. Załącznik WP-A - Załącznik do WP - Obecne i przewidywane zapotrzebowanie mocy i energii dla budownictwa wielorodzinnego (wielolokalowego)
5. Załącznik WP-B - Załącznik do WP - Obecne i przewidywane zapotrzebowanie mocy i energii dla obiektów o charakterze produkcyjnym lub usługowym.
6. Załącznik WP-C - Załącznik do WP - Obecne i przewidywane zapotrzebowanie mocy i energii dla zespołu budynków jednorodzinnych.
7. Załącznik UP-A - Załącznik - Wykaz dodatkowych wnioskodawców.
8. Kopia umowy kompleksowej lub umowy o świadczenie usług dystrybucji.
9. Pełnomocnictwa dla osób upoważnionych przez Wnioskodawcę do występowania w jego imieniu.
10. Inne (wymienić jakie):

Data

Podpis Wnioskodawcy/Pełnomocnika

Wniosek prosimy uzupełnić drukowanymi literami.

Więcej informacji znajdziesz na stronie internetowej www.tauron-dystrybucja.pl (ABC przyłączenia), gdzie możesz złożyć również wniosek online.

1. Dane wnioskodawcy

W przypadku większej liczby wnioskodawców, prosimy o wypełnienie załącznika UP-A.

Imię Wnioskodawcy 1		Nazwisko Wnioskodawcy 1	
<input type="text"/>		<input type="text"/>	
Firma (jeśli dotyczy)			
<input type="text"/>			
Nr i seria dokumentu tożsamości		PESEL	NIP (jeśli dotyczy)
<input type="text"/>		<input type="text"/>	<input type="text"/>
Nr CEIDG lub nr KRS (jeśli dotyczy)	Telefon kontaktowy	E-mail	
<input type="text"/>	<input type="text"/>	<input type="text"/>	

Adres zamieszkania / Adres firmy

Ulica	Nr domu	Nr lokalu	Kod pocztowy
<input type="text"/>	<input type="text"/>	<input type="text"/>	<input type="text"/>
Gmina	Miejscowość		
<input type="text"/>	<input type="text"/>		

Dane Wnioskodawcy 2 / Pełnomocnika (opcjonalne) Wnioskodawca 2 Pełnomocnik

Imię Wnioskodawcy 2		Nazwisko Wnioskodawcy 2	
<input type="text"/>		<input type="text"/>	
Firma (jeśli dotyczy)			
<input type="text"/>			
Nr i seria dokumentu tożsamości		PESEL	NIP (jeśli dotyczy)
<input type="text"/>		<input type="text"/>	<input type="text"/>
Nr CEIDG lub nr KRS (jeśli dotyczy)	Telefon kontaktowy	E-mail	
<input type="text"/>	<input type="text"/>	<input type="text"/>	
Ulica	Nr domu	Nr lokalu	Kod pocztowy
<input type="text"/>	<input type="text"/>	<input type="text"/>	<input type="text"/>
Gmina	Miejscowość		
<input type="text"/>	<input type="text"/>		

2. Dane obiektu

Rodzaj obiektu: dom jednorodzinny obiekt wielolokalowy lokal mieszkalny zakład produkcyjny garaż

pkt. ładowania pojazdów elektrycznych obiekt handlowy / usługowy Inne, wpisz obok

Adres obiektu

Kod pocztowy	Miejscowość	Gmina
<input type="text"/>	<input type="text"/>	<input type="text"/>
Ulica	Nr administracyjny obiektu	Obręb, numery działek
<input type="text"/>	<input type="text"/>	<input type="text"/>

Adres korespondencyjny:
TAURON Obsługa Klienta sp. z o.o.
40-389 Katowice, ul. Lwowska 23

Telefoniczna Obsługa Klienta:
32 606 0 616
(opłata jak za zwykle połączenie telefoniczne, zgodnie z taryfą operatora)

Elektroniczna Obsługa Klienta:
info@tauron-dystrybucja.pl

9. Dodatkowe informacje lub uwagi wnioskodawcy

10. Oświadczenia

Oświadczam, że:

1. dane przedstawione w niniejszym Wniosku odpowiadają stanowi faktycznemu,
2. wyrażam zgodę na przetwarzanie moich danych osobowych, zgodnie z ustawą, z dnia 29 sierpnia 1997 r. o ochronie danych osobowych (Dz. U. Nr 133, poz. 883, tekst jednolity: Dz. U. z 2002 r. Nr 101, poz 926, z późn. zm.), przez TAURON Dystrybucja S.A. w celu określenia warunków przyłączenia, zawarcia umowy o przyłączenie do sieci oraz realizacji przyłączenia do sieci elektroenergetycznej. Przyjmuję jednocześnie do wiadomości, że mam prawo żądania informacji o zakresie przetwarzania moich danych osobowych, prawo dostępu do treści tych danych, uzupełnienia, uaktualnienia i sprostowania danych, gdy są niekompletne, nieaktualne lub nieprawdziwe,
3. wyrażam zgodę na przesyłanie dokumentów zawierających moje dane osobowe drogą pocztową. TAURON Dystrybucja S.A. nie ponosi odpowiedzialności za utracone w tym przypadku dane.

11. Załączniki do wniosku

Załączniki wymagane

(załączniki wypełnione w języku polskim, pkt. 1 i 2 załącznik wymagany w każdym przypadku, pozostałe wymagane opcjonalnie)

1. Dokument potwierdzający tytuł prawny do korzystania z obiektu, w którym będą używane przyłączane urządzenia, instalacje, czy sieci lub numer elektronicznej Księgi Wieczystej
2. Plan zabudowy lub szkic określający usytuowanie przyłączanego obiektu względem istniejącej sieci oraz sąsiednich obiektów - dotyczy nowoprzyłączanych obiektów

Załączniki opcjonalne

4. Załącznik WP-A - Załącznik do WP - Obecne i przewidywane zapotrzebowanie mocy i energii dla budownictwa wielorodzinnego (wielolokalowego)
5. Załącznik WP-B - Załącznik do WP - Obecne i przewidywane zapotrzebowanie mocy i energii dla obiektów o charakterze produkcyjnym lub usługowym.
6. Załącznik WP-C - Załącznik do WP - Obecne i przewidywane zapotrzebowanie mocy i energii dla zespołu budynków jednorodzinnych.
7. Załącznik UP-A - Załącznik - Wykaz dodatkowych wnioskodawców.
8. Kopia umowy kompleksowej lub umowy o świadczenie usług dystrybucji.
9. Pełnomocnictwa dla osób upoważnionych przez Wnioskodawcę do występowania w jego imieniu.
10. Inne (wymienić jakie):

Data

Podpis Wnioskodawcy/Pełnomocnika

Wniosek prosimy uzupełnić drukowanymi literami.

Więcej informacji znajdziesz na stronie internetowej www.tauron-dystrybucja.pl (ABC przyłączenia), gdzie możesz złożyć również wniosek online.

1. Dane wnioskodawcy

W przypadku większej liczby wnioskodawców, prosimy o wypełnienie załącznika UP-A.

Imię Wnioskodawcy 1		Nazwisko Wnioskodawcy 1	
<input type="text"/>		<input type="text"/>	
Firma (jeśli dotyczy)			
<input type="text"/>			
Nr i seria dokumentu tożsamości		PESEL	NIP (jeśli dotyczy)
<input type="text"/>		<input type="text"/>	<input type="text"/>
Nr CEIDG lub nr KRS (jeśli dotyczy)	Telefon kontaktowy	E-mail	
<input type="text"/>	<input type="text"/>	<input type="text"/>	

Adres zamieszkania / Adres firmy

Ulica	Nr domu	Nr lokalu	Kod pocztowy
<input type="text"/>	<input type="text"/>	<input type="text"/>	<input type="text"/>
Gmina	Miejscowość		
<input type="text"/>	<input type="text"/>		

Dane Wnioskodawcy 2 / Pełnomocnika (opcjonalne) Wnioskodawca 2 Pełnomocnik

Imię Wnioskodawcy 2		Nazwisko Wnioskodawcy 2	
<input type="text"/>		<input type="text"/>	
Firma (jeśli dotyczy)			
<input type="text"/>			
Nr i seria dokumentu tożsamości		PESEL	NIP (jeśli dotyczy)
<input type="text"/>		<input type="text"/>	<input type="text"/>
Nr CEIDG lub nr KRS (jeśli dotyczy)	Telefon kontaktowy	E-mail	
<input type="text"/>	<input type="text"/>	<input type="text"/>	
Ulica	Nr domu	Nr lokalu	Kod pocztowy
<input type="text"/>	<input type="text"/>	<input type="text"/>	<input type="text"/>
Gmina	Miejscowość		
<input type="text"/>	<input type="text"/>		

2. Dane obiektu

Rodzaj obiektu: dom jednorodzinny obiekt wielolokalowy lokal mieszkalny zakład produkcyjny garaż

pkt. ładowania pojazdów elektrycznych obiekt handlowy / usługowy inne, wpisz obok

Adres obiektu

Kod pocztowy	Miejscowość	Gmina
<input type="text"/>	<input type="text"/>	<input type="text"/>
Ulica	Nr administracyjny obiektu	Obręb, numery działek
<input type="text"/>	<input type="text"/>	<input type="text"/>

Adres korespondencyjny:
TAURON Obsługa Klienta sp. z o.o.
40-389 Katowice, ul. Lwowska 23

Telefoniczna Obsługa Klienta:
32 606 0 616
(opłata jak za zwykłe połączenie telefoniczne,
zgodnie z taryfą operatora)

Elektroniczna Obsługa Klienta:
info@tauron-dystrybucja.pl

9. Dodatkowe informacje lub uwagi wnioskodawcy

10. Oświadczenia

Oświadczam, że:

1. dane przedstawione w niniejszym Wniosku odpowiadają stanowi faktycznemu,
2. wyrażam zgodę na przetwarzanie moich danych osobowych, zgodnie z ustawą, z dnia 29 sierpnia 1997 r. o ochronie danych osobowych (Dz. U. Nr 133, poz. 883, tekst jednolity; Dz. U. z 2002 r. Nr 101, poz 926, z późn. zm.), przez TAURON Dystrybucja S.A. w celu określenia warunków przyłączenia, zawarcia umowy o przyłączenie do sieci oraz realizacji przyłączenia do sieci elektroenergetycznej. Przyjmuję jednocześnie do wiadomości, że mam prawo żądania informacji o zakresie przetwarzania moich danych osobowych, prawo dostępu do treści tych danych, uzupełnienia, uaktualnienia i sprostowania danych, gdy są niekompletne, nieaktualne lub nieprawdziwe,
3. wyrażam zgodę na przesyłanie dokumentów zawierających moje dane osobowe drogą pocztową. TAURON Dystrybucja S.A. nie ponosi odpowiedzialności za utracone w tym przypadku dane.

11. Załączniki do wniosku

Załączniki wymagane

(załączniki wypełnione w języku polskim, pkt. 1 i 2 załącznik wymagany w każdym przypadku, pozostałe wymagane opcjonalnie)

1. Dokument potwierdzający tytuł prawny do korzystania z obiektu, w którym będą używane przyłączane urządzenia, instalacje, czy sieci lub numer elektronicznej Księgi Wieczystej
2. Plan zabudowy lub szkic określający usytuowanie przyłączanego obiektu względem istniejącej sieci oraz sąsiednich obiektów - dotyczy nowoprzyłączanych obiektów

Załączniki opcjonalne

4. Załącznik WP-A - Załącznik do WP - Obecne i przewidywane zapotrzebowanie mocy i energii dla budownictwa wielorodzinnego (wielolokalowego)
5. Załącznik WP-B - Załącznik do WP - Obecne i przewidywane zapotrzebowanie mocy i energii dla obiektów o charakterze produkcyjnym lub usługowym.
6. Załącznik WP-C - Załącznik do WP - Obecne i przewidywane zapotrzebowanie mocy i energii dla zespołu budynków jednorodzinnych.
7. Załącznik UP-A - Załącznik - Wykaz dodatkowych wnioskodawców.
8. Kopia umowy kompleksowej lub umowy o świadczenie usług dystrybucji.
9. Pełnomocnictwa dla osób upoważnionych przez Wnioskodawcę do występowania w jego imieniu.
10. Inne (wymienić jakie):

Data

Podpis Wnioskodawcy/Pełnomocnika

Wniosek prosimy uzupełnić drukowanymi literami.

Więcej informacji znajdziesz na stronie internetowej www.tauron-dystrybcja.pl (ABC przyłączenia), gdzie możesz złożyć również wniosek online.

1. Dane wnioskodawcy

W przypadku większej liczby wnioskodawców, prosimy o wypełnienie załącznika UP-A.

Imię Wnioskodawcy 1		Nazwisko Wnioskodawcy 1	
<input type="text"/>		<input type="text"/>	
Firma (jeśli dotyczy)			
<input type="text"/>			
Nr i seria dokumentu tożsamości		PESEL	NIP (jeśli dotyczy)
<input type="text"/>		<input type="text"/>	<input type="text"/>
Nr CEIDG lub nr KRS (jeśli dotyczy)	Telefon kontaktowy	E-mail	
<input type="text"/>	<input type="text"/>	<input type="text"/>	

Adres zamieszkania / Adres firmy

Ulica	Nr domu	Nr lokalu	Kod pocztowy
<input type="text"/>	<input type="text"/>	<input type="text"/>	<input type="text"/>
Gmina	Miejscowość		
<input type="text"/>	<input type="text"/>		

Dane Wnioskodawcy 2 / Pełnomocnika (opcjonalne) Wnioskodawca 2 Pełnomocnik

Imię Wnioskodawcy 2		Nazwisko Wnioskodawcy 2	
<input type="text"/>		<input type="text"/>	
Firma (jeśli dotyczy)			
<input type="text"/>			
Nr i seria dokumentu tożsamości		PESEL	NIP (jeśli dotyczy)
<input type="text"/>		<input type="text"/>	<input type="text"/>
Nr CEIDG lub nr KRS (jeśli dotyczy)	Telefon kontaktowy	E-mail	
<input type="text"/>	<input type="text"/>	<input type="text"/>	
Ulica	Nr domu	Nr lokalu	Kod pocztowy
<input type="text"/>	<input type="text"/>	<input type="text"/>	<input type="text"/>
Gmina	Miejscowość		
<input type="text"/>	<input type="text"/>		

2. Dane obiektu

Rodzaj obiektu: dom jednorodzinny obiekt wielolokalowy lokal mieszkalny zakład produkcyjny garaż

pkt. ładowania pojazdów elektrycznych obiekt handlowy / usługowy inne, wpisz obok

Adres obiektu

Kod pocztowy	Miejscowość	Gmina
<input type="text"/>	<input type="text"/>	<input type="text"/>
Ulica	Nr administracyjny obiektu	Obręb, numery działek
<input type="text"/>	<input type="text"/>	<input type="text"/>

Adres korespondencyjny:
TAURON Obsługa Klienta sp. z o.o.
40-389 Katowice, ul. Lwowska 23

Telefoniczna Obsługa Klienta:
32 606 0 616
(opłata jak za zwykłe połączenie telefoniczne, zgodnie z taryfą operatora)

Elektroniczna Obsługa Klienta:
info@tauron-dystrybcja.pl

9. Dodatkowe informacje lub uwagi wnioskodawcy

10. Oświadczenia

Oświadczam, że:

1. dane przedstawione w niniejszym Wniosku odpowiadają stanowi faktycznemu,
2. wyrażam zgodę na przetwarzanie moich danych osobowych, zgodnie z ustawą, z dnia 29 sierpnia 1997 r. o ochronie danych osobowych (Dz. U. Nr 133, poz. 883, tekst jednolity: Dz. U. z 2002 r. Nr 101, poz 926, z późn. zm.), przez TAURON Dystrybucja S.A. w celu określenia warunków przyłączenia, zawarcia umowy o przyłączenie do sieci oraz realizacji przyłączenia do sieci elektroenergetycznej. Przyjmuję jednocześnie do wiadomości, że mam prawo żądania informacji o zakresie przetwarzania moich danych osobowych, prawo dostępu do treści tych danych, uzupełnienia, uaktualnienia i sprostowania danych, gdy są niekompletne, nieaktualne lub nieprawdziwe,
3. wyrażam zgodę na przesyłanie dokumentów zawierających moje dane osobowe drogą pocztową. TAURON Dystrybucja S.A. nie ponosi odpowiedzialności za utracone w tym przypadku dane.

11. Załączniki do wniosku

Załączniki wymagane

(załączniki wypełnione w języku polskim, pkt. 1 i 2 załącznik wymagany w każdym przypadku, pozostałe wymagane opcjonalnie)

1. Dokument potwierdzający tytuł prawny do korzystania z obiektu, w którym będą używane przyłączane urządzenia, instalacje, czy sieci lub numer elektronicznej Księgi Wieczystej
2. Plan zabudowy lub szkic określający usytuowanie przyłączanego obiektu względem istniejącej sieci oraz sąsiednich obiektów - dotyczy nowoprzyłączanych obiektów

Załączniki opcjonalne

4. Załącznik WP-A - Załącznik do WP - Obecne i przewidywane zapotrzebowanie mocy i energii dla budownictwa wielorodzinnego (wielolokalowego)
5. Załącznik WP-B - Załącznik do WP - Obecne i przewidywane zapotrzebowanie mocy i energii dla obiektów o charakterze produkcyjnym lub usługowym.
6. Załącznik WP-C - Załącznik do WP - Obecne i przewidywane zapotrzebowanie mocy i energii dla zespołu budynków jednorodzinnych.
7. Załącznik UP-A - Załącznik - Wykaz dodatkowych wnioskodawców.
8. Kopia umowy kompleksowej lub umowy o świadczenie usług dystrybucji.
9. Pełnomocnictwa dla osób upoważnionych przez Wnioskodawcę do występowania w jego imieniu.
10. Inne (wymienić jakie):

Data

Podpis Wnioskodawcy/Pełnomocnika