




km 0+026,4

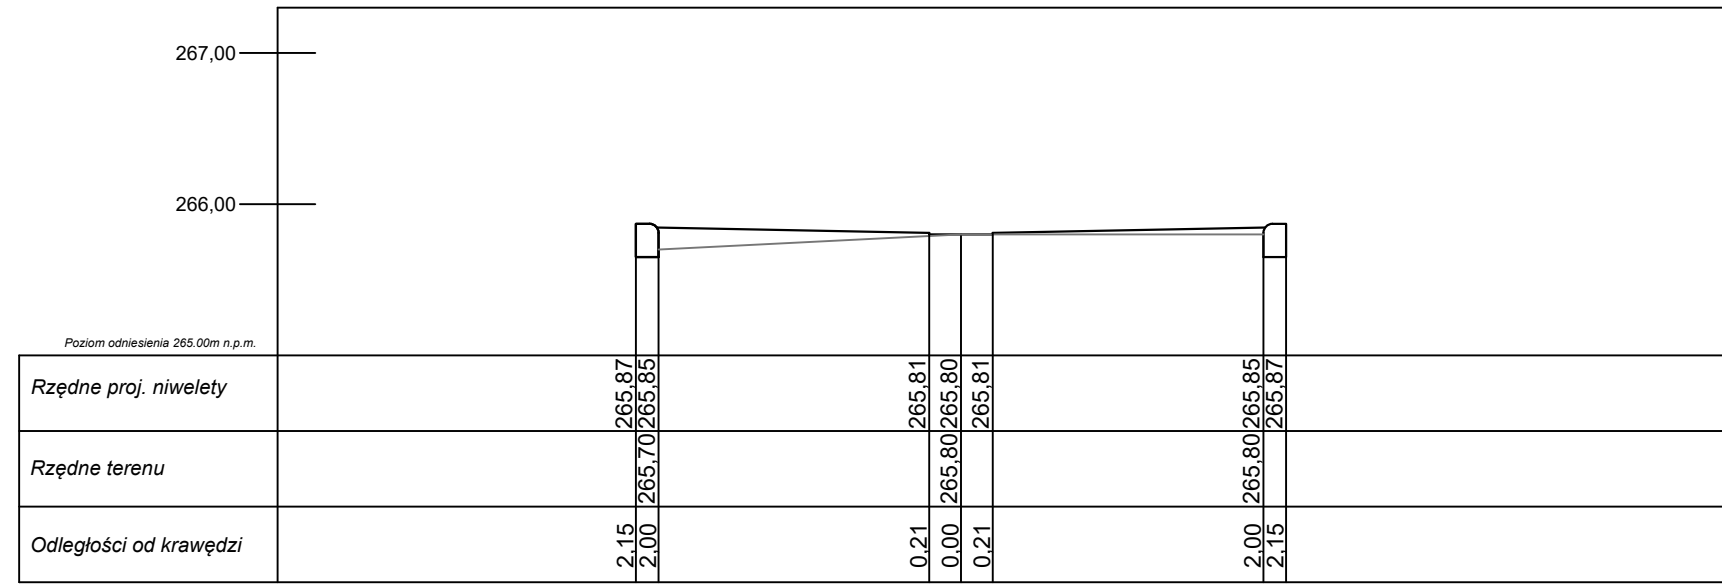


km 0+122

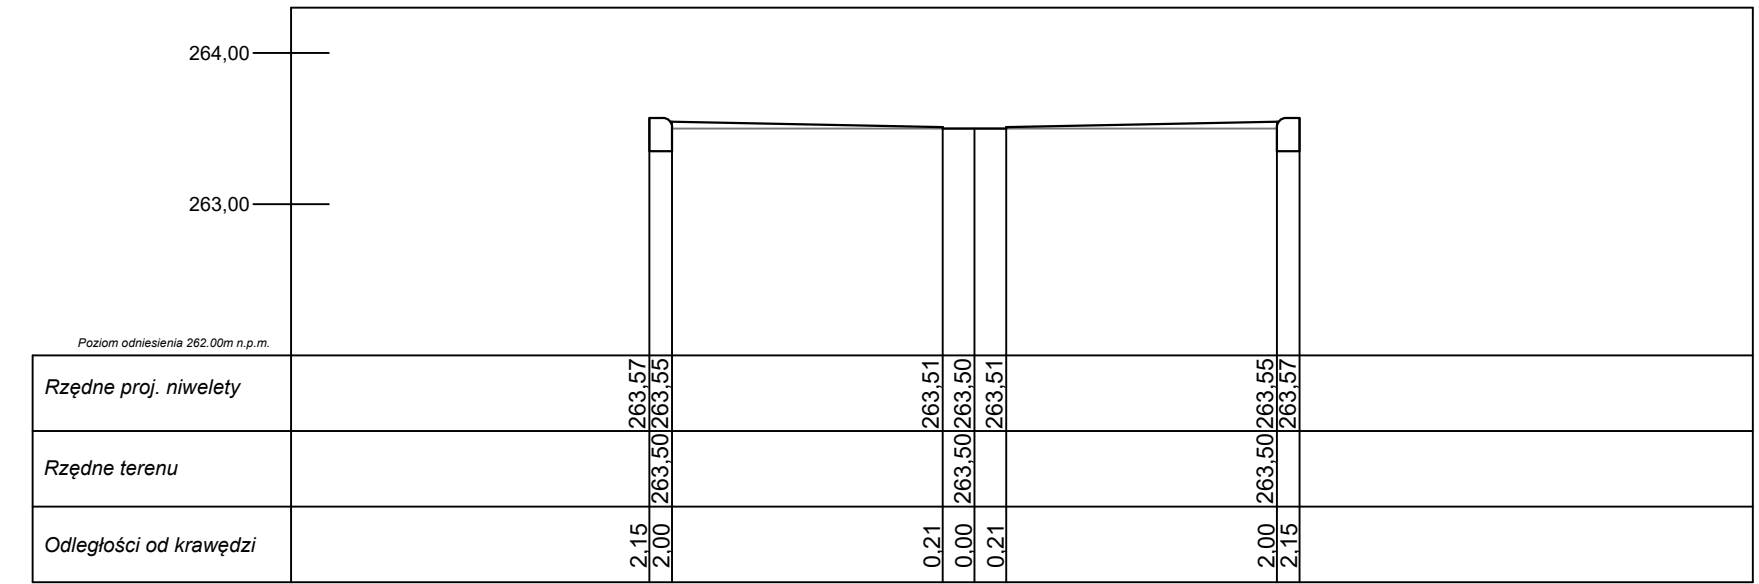


km 0+079,9

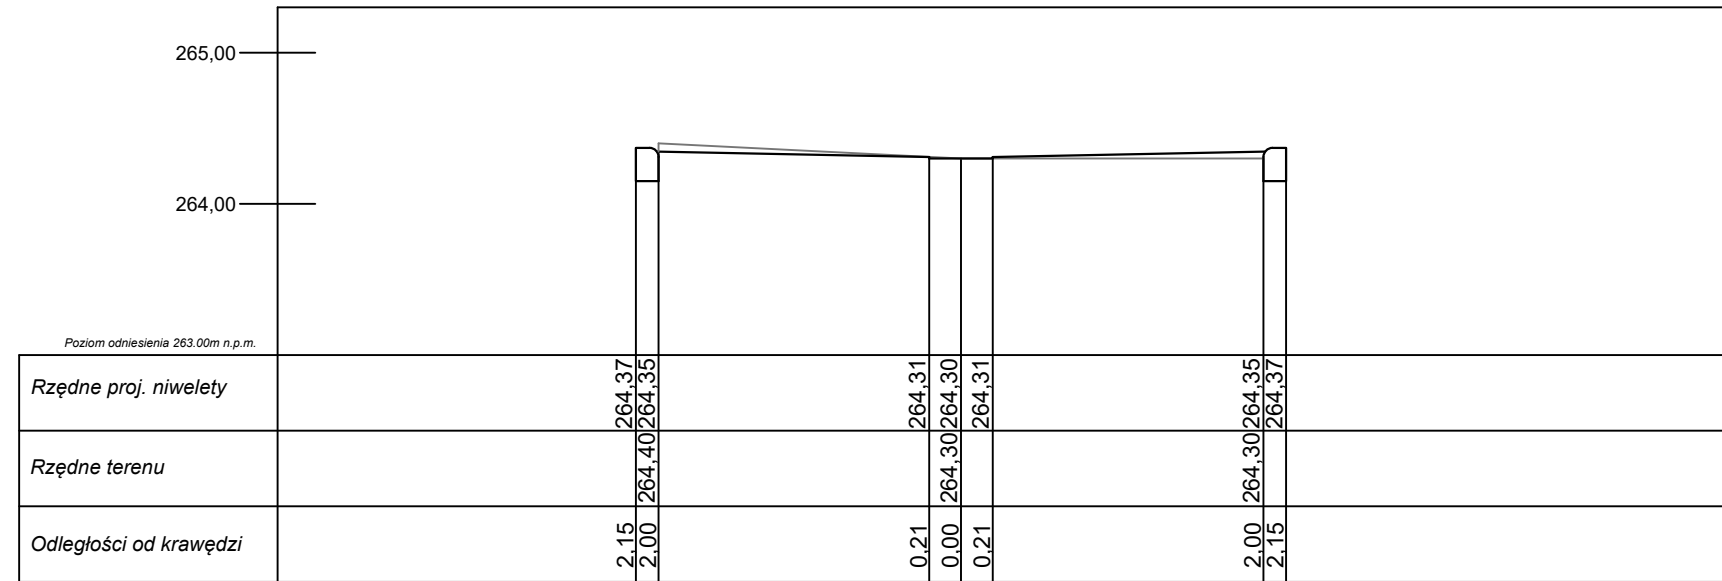

km 0+144,9

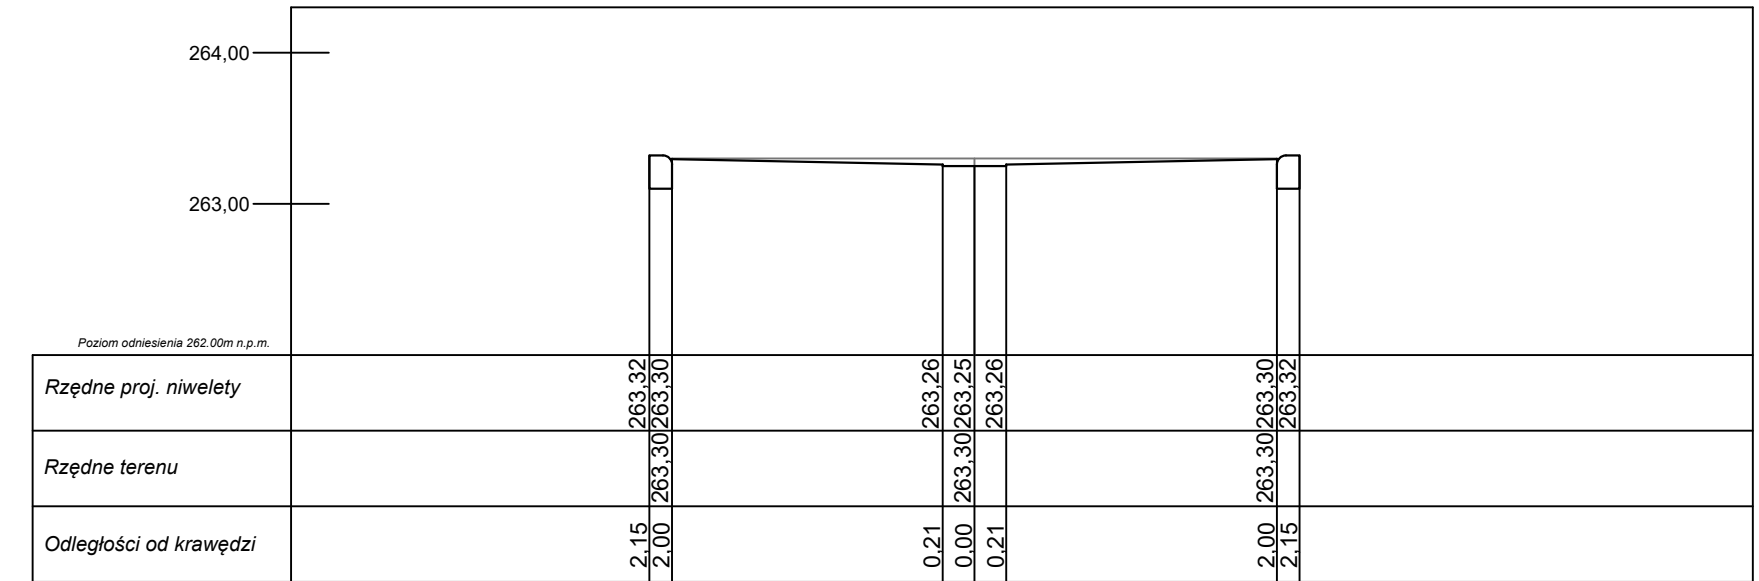

	PROJEKT BUDOWLANO-WYKONAWCZY		
	Nazwa i adres obiektu Przebudowa ul. Orzechowej w Lisowie		
Tytuł rysunku	Przekroje poprzeczne		
Inwestor	Gmina Herby		
Imię i nazwisko projektanta	Podpis	Nr rys.	
mgr inż. Rafał Popiołek		4	
Nr uprawnień	SLK/7115/PBD/16		
Data	VI.2018r.	Skala	1:50