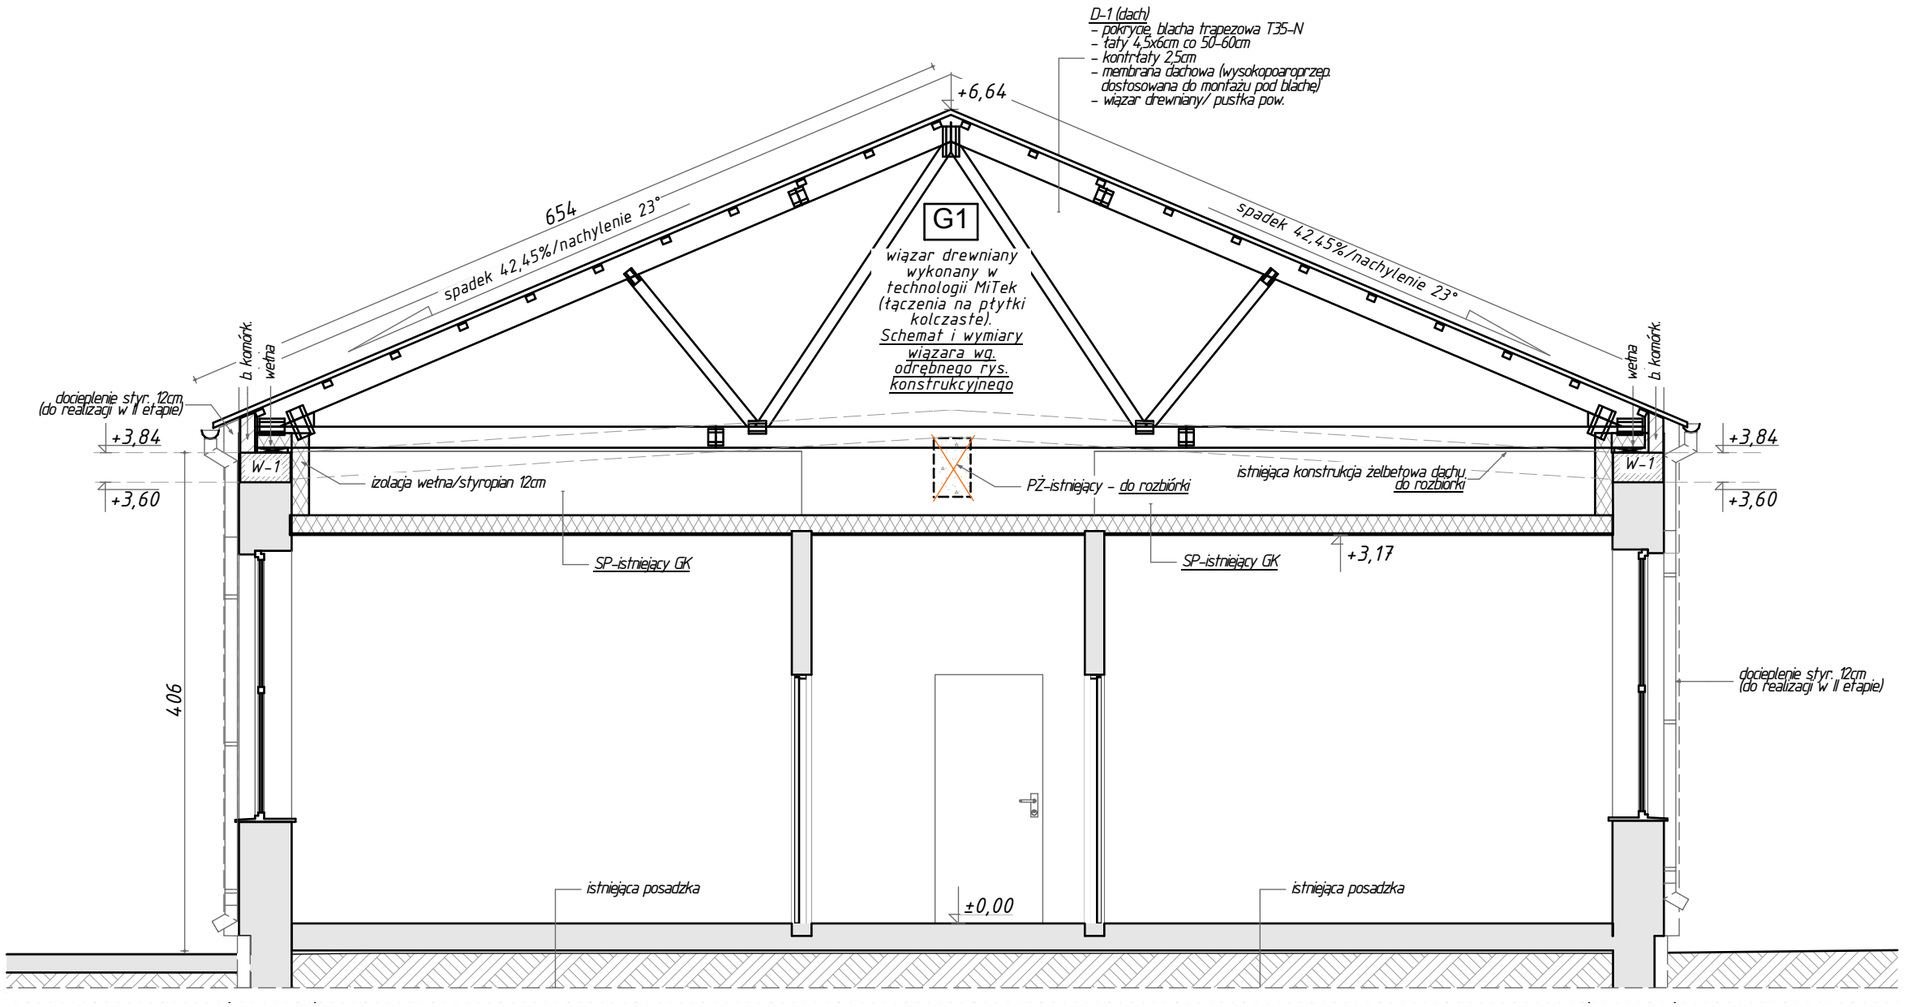

P-2 przekrój 1:50

W-1 wieniec zbrojony 24x40cm
wylewać na miejscu z betonu klasy min. C16/20 (B20), zbrojony stalą klasy A-III (34GS) 4xØ12, strzemiona stal klasy A-I (St3S) Ø6 co 25cm, otulina 3cm. Dopuszcza się możliwość wylewania wieńca w szlunku traconym - kształtkach betonowych.

TŻ-1 trzpień żelbetowy 24x24, h=186cm
wylewać na miejscu z betonu klasy min. C16/20 (B20), w pozostawionym rozstępie ściany szczytowej wzniesionej z bloczków betonu komórkowego.
zbrojony stalą klasy A-III (34GS) 4xØ12, strzemiona stal klasy A-I (St3S) Ø6 co 18cm, otulina 3cm. Pręty kotwić w wieńcu z zagięciem dł. ~6cm.

Wiązary drewniane
przyjęto konstrukcję drewnianą wykonaną w systemie MiTek (łączenia na płytki kolczaste).
Przedstawicielem regionalnym systemu MiTek oraz dostawcą materiałów do obliczeń konstrukcji jest firma:
MT System Sp. z o.o. Boronów, ul Częstochowska 16, 42-283 Boronów

Ściana szczytowa
wymurować z bloczków betonu komórkowego klasy 500-600 na zaprawie klejowej. Pozostawieć rozstępy o szerokości 24cm na trzpienie żelbetowe.
Otynkować tynkiem cementowo - wapiennym.

Opierzenia
Zastosować opierzenia z blachy stalowej ocynkowanej i powlekanej powłoką w kolorze pokrycia.

Docieplenie ścian zewnętrznych
Zaleca się docieplenie ścian zewnętrznych poprzez zastosowanie izolacji termicznej ze styropianiu EPS040 (elewacja) grubości 12cm.
Na etapie realizacji przebudowy dachu - wysunięcie okapu, należy przewidzieć grubość izolacji termicznej.
Roboty docieplenia przewidziane do realizacji w II etapie.

UWAGI:
- wszelkie zmiany elementów konstrukcyjnych podlegają uzgodnieniu z projektantem.
- użyte w projekcie symbole lub nazwy własne poduktów określają minimalne standardy przyjęte przez projektanta. Dopuszcza się produkty i rozwiązania innych producentów o parametrach użytkowych i estetycznych równoważnych lub wyższych. Dobór rozwiązań zamiennych należy skonsultować z projektantem.

Jednostka projektowa
EREM Pracownia Projektowa
Radosław Maciejewski
Mroczeń 200B, 63-604 Baranów,
tel. 501 896 393,
e-mail:erempracownia@wp.pl

Tytuł projektu
PRZEBUDOWA DACHU BUDYNKU REMIZY OSP

Lokalizacja inwestycji:
Rusinowice, dz. nr 500

Inwestor
Gmina Koszęcin
ul. Powstańców Śl. 10, 42-286 Koszęcin

Nazwa rysunku
przekrój P-2

Status Rysunku
projekt budowlany

Projektant architektury: mgr inż. arch. R. Maciejewski nr upr. WP-OIA/OKK/UpB/19/2009	Podpis
Projektant konstrukcji: mgr inż Maciej Piasecki nr upr. 230/02/DUW	Podpis
Sprawdzający konstrukcję: mgr inż Ryszard Skiba nr upr. UAN-8386/53/90	Podpis
Skala projektu **1:50**	Data czerwiec 2014r.
Arkusz nr! **08**	Str.