




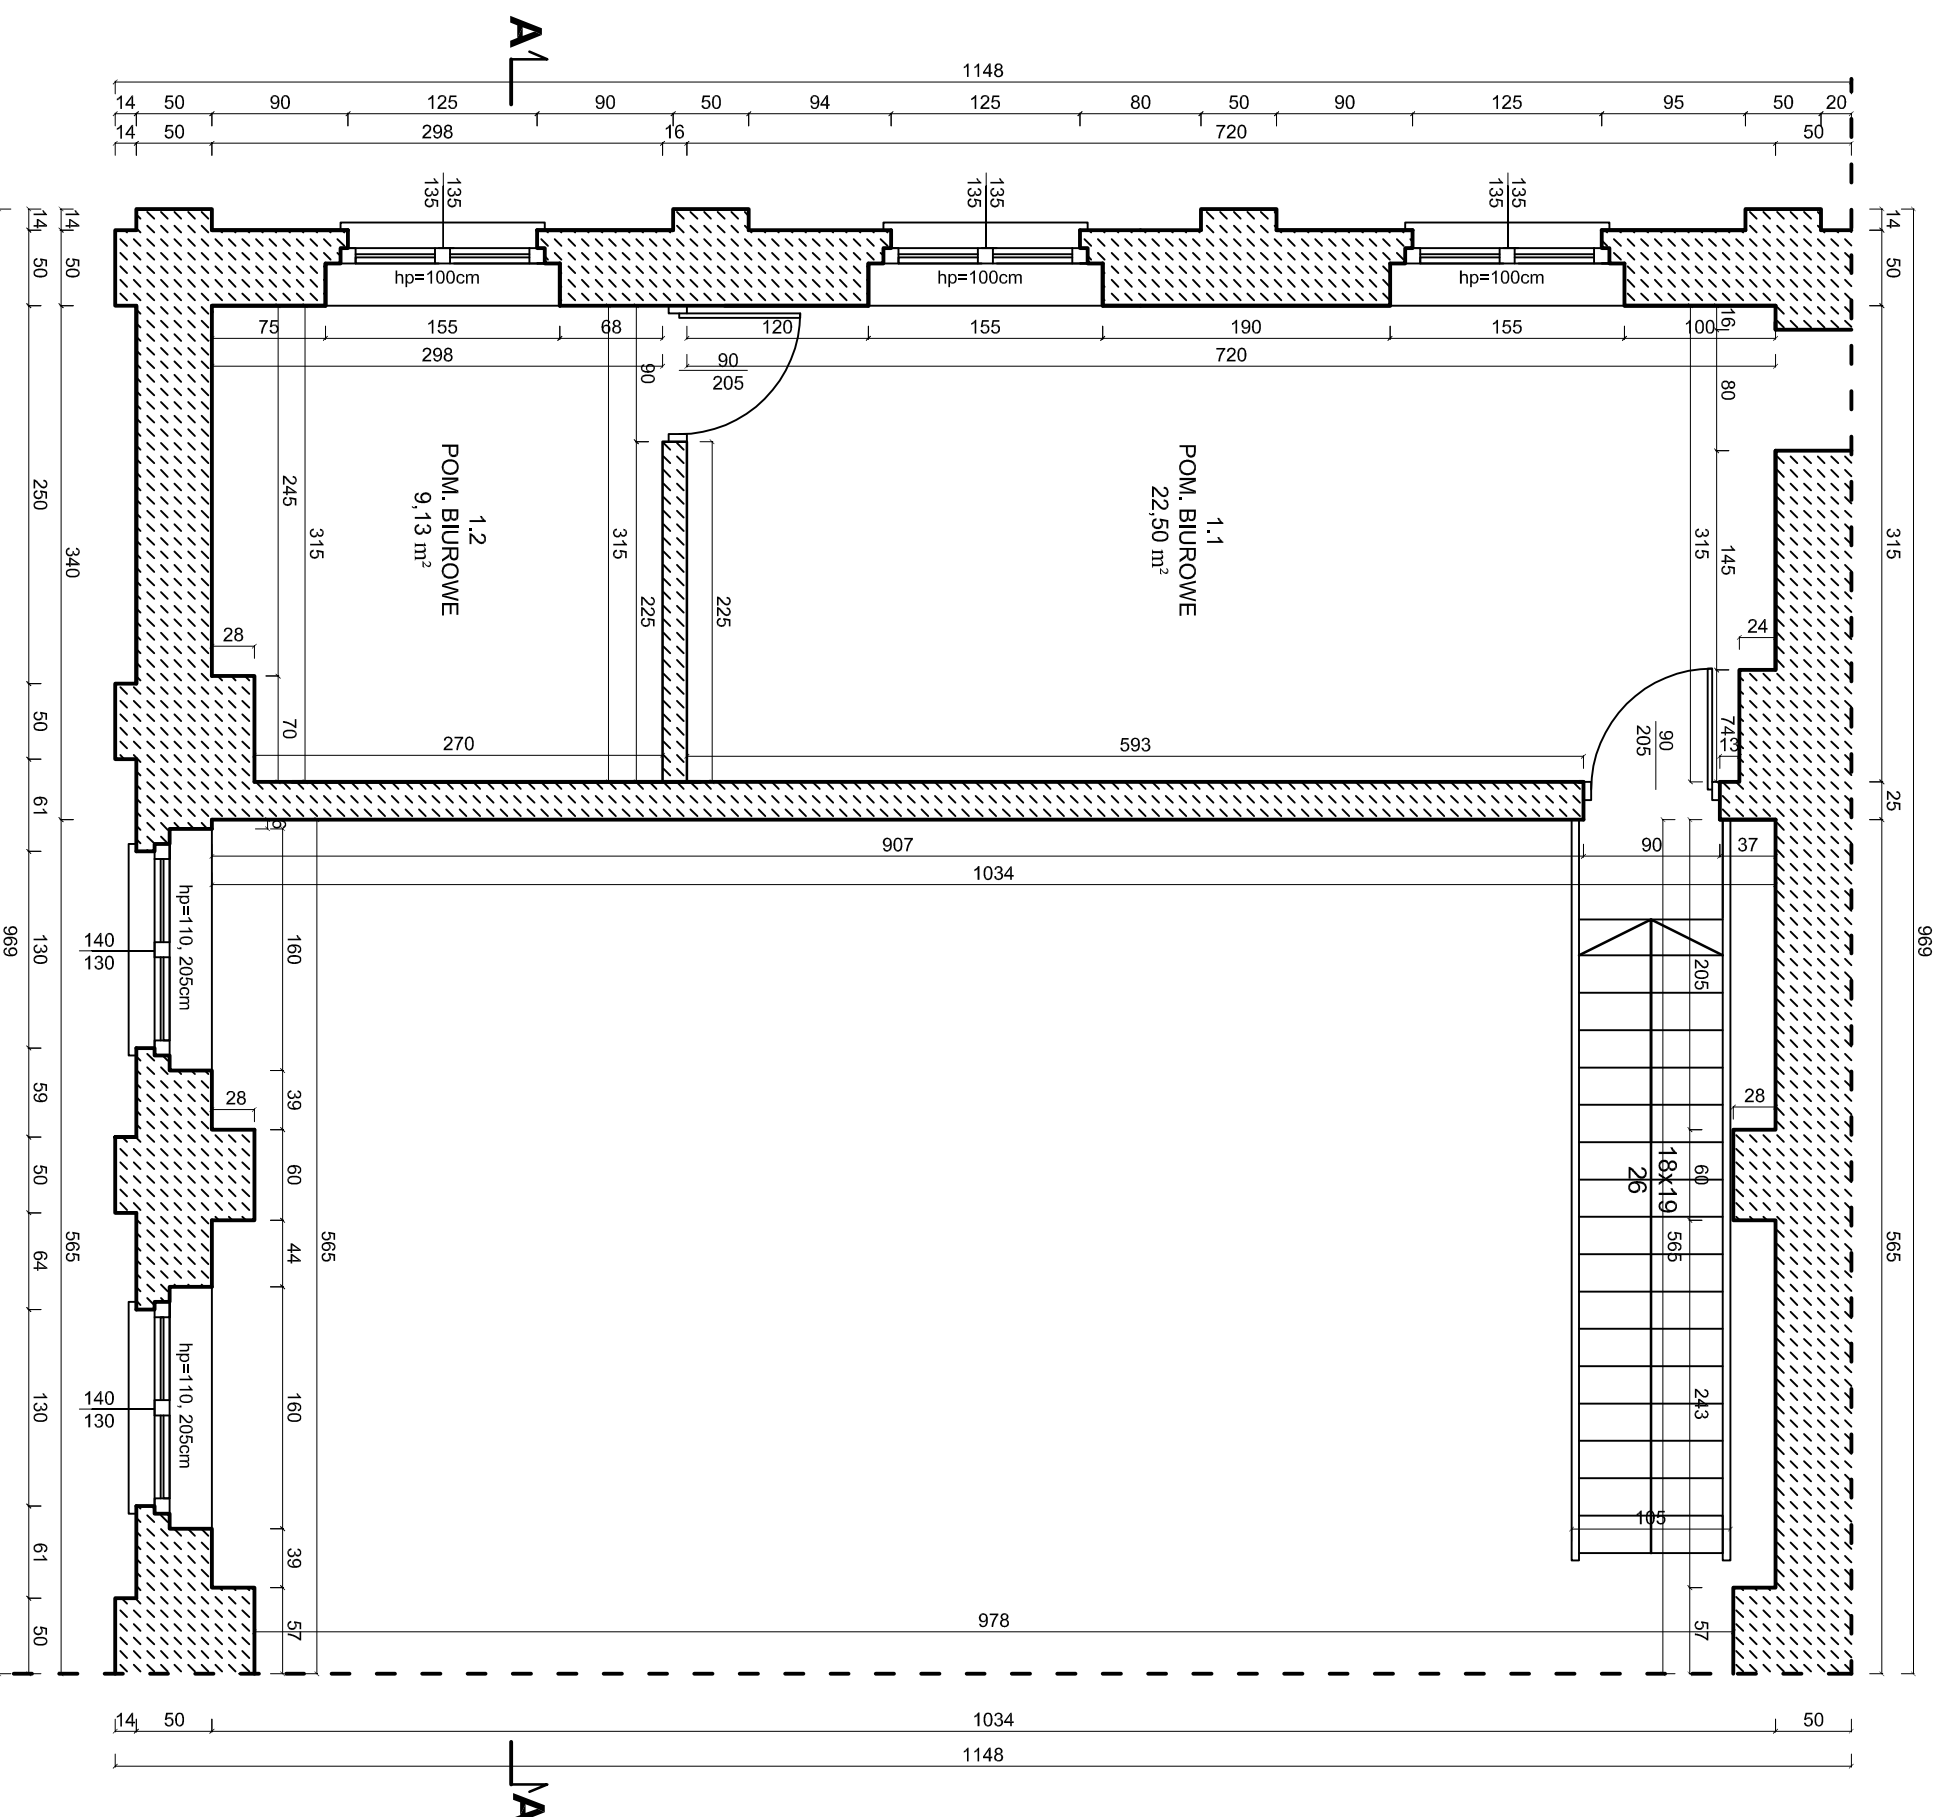
ZESTAWIENIE POWIERZCHNI ANTRESOLI:

1.1	POM. BIUROWE	22,50 m ²
1.2	POM. BIUROWE	9,13 m ²
Suma:		31,65 m²

UWAGI:

-  NOWOPROJEKTOWANE ŚCIANY
-  ISTNIEJĄCE ŚCIANY
-  ISTNIEJĄCE PRZEZNACZONE DO ROZBIÓRKI

Wszystkie projektowane elementy zostały zaznaczone na rysunku kolorem **niebieskim**
Wszystkie przeznaczone do rozbiorczy elementy zostały zaznaczone na rysunku kolorem **czarnym**
Wszystkie nieobjęte zmianami projektowymi elementy zostały zaznaczone na rysunku kolorem **czarnym**



USŁUGI OGÓLNOBUDOWLANE Daniela Maciejewska
ul. M. Curie - Skłodowskiej 8, 64-300 Nowy Tomyśl e-mail: czeslawm99@wp.pl
tel. (0-61) 44-43-437, kom. 0-607-58-36-97

INWESTOR: **Gmina Kuślin,** Nr rysunku **A3**

OBIEKT: ul. Emilii Szczęsnej 4, 64-316 Kuślin, dz. nr 335/5

AUTOR: tech. bud. Skala: **1:50**
PROJEKTU: Czesław Maciejewski Projekt budowlany

ASISTENT: inż. arch. Bortosz Fizyczak Bronzo: Architekturo Data: **03.2017 r.**

TREŚĆ: **PROJEKT REMONTU I MODERNIZACJI CENTRUM INTEGRACJI
SPOŁECZNEJ I LOKALNEJ W KUŚLINIE
RZUT ANTRESOLI**