


ZESTAWIENIE POWIERZCHNI ANTRESOLI:

1.1	POM. BIUROWE	22,50 m ²
1.2	POM. BIUROWE	9,13 m ²
Suma:		31,65 m²

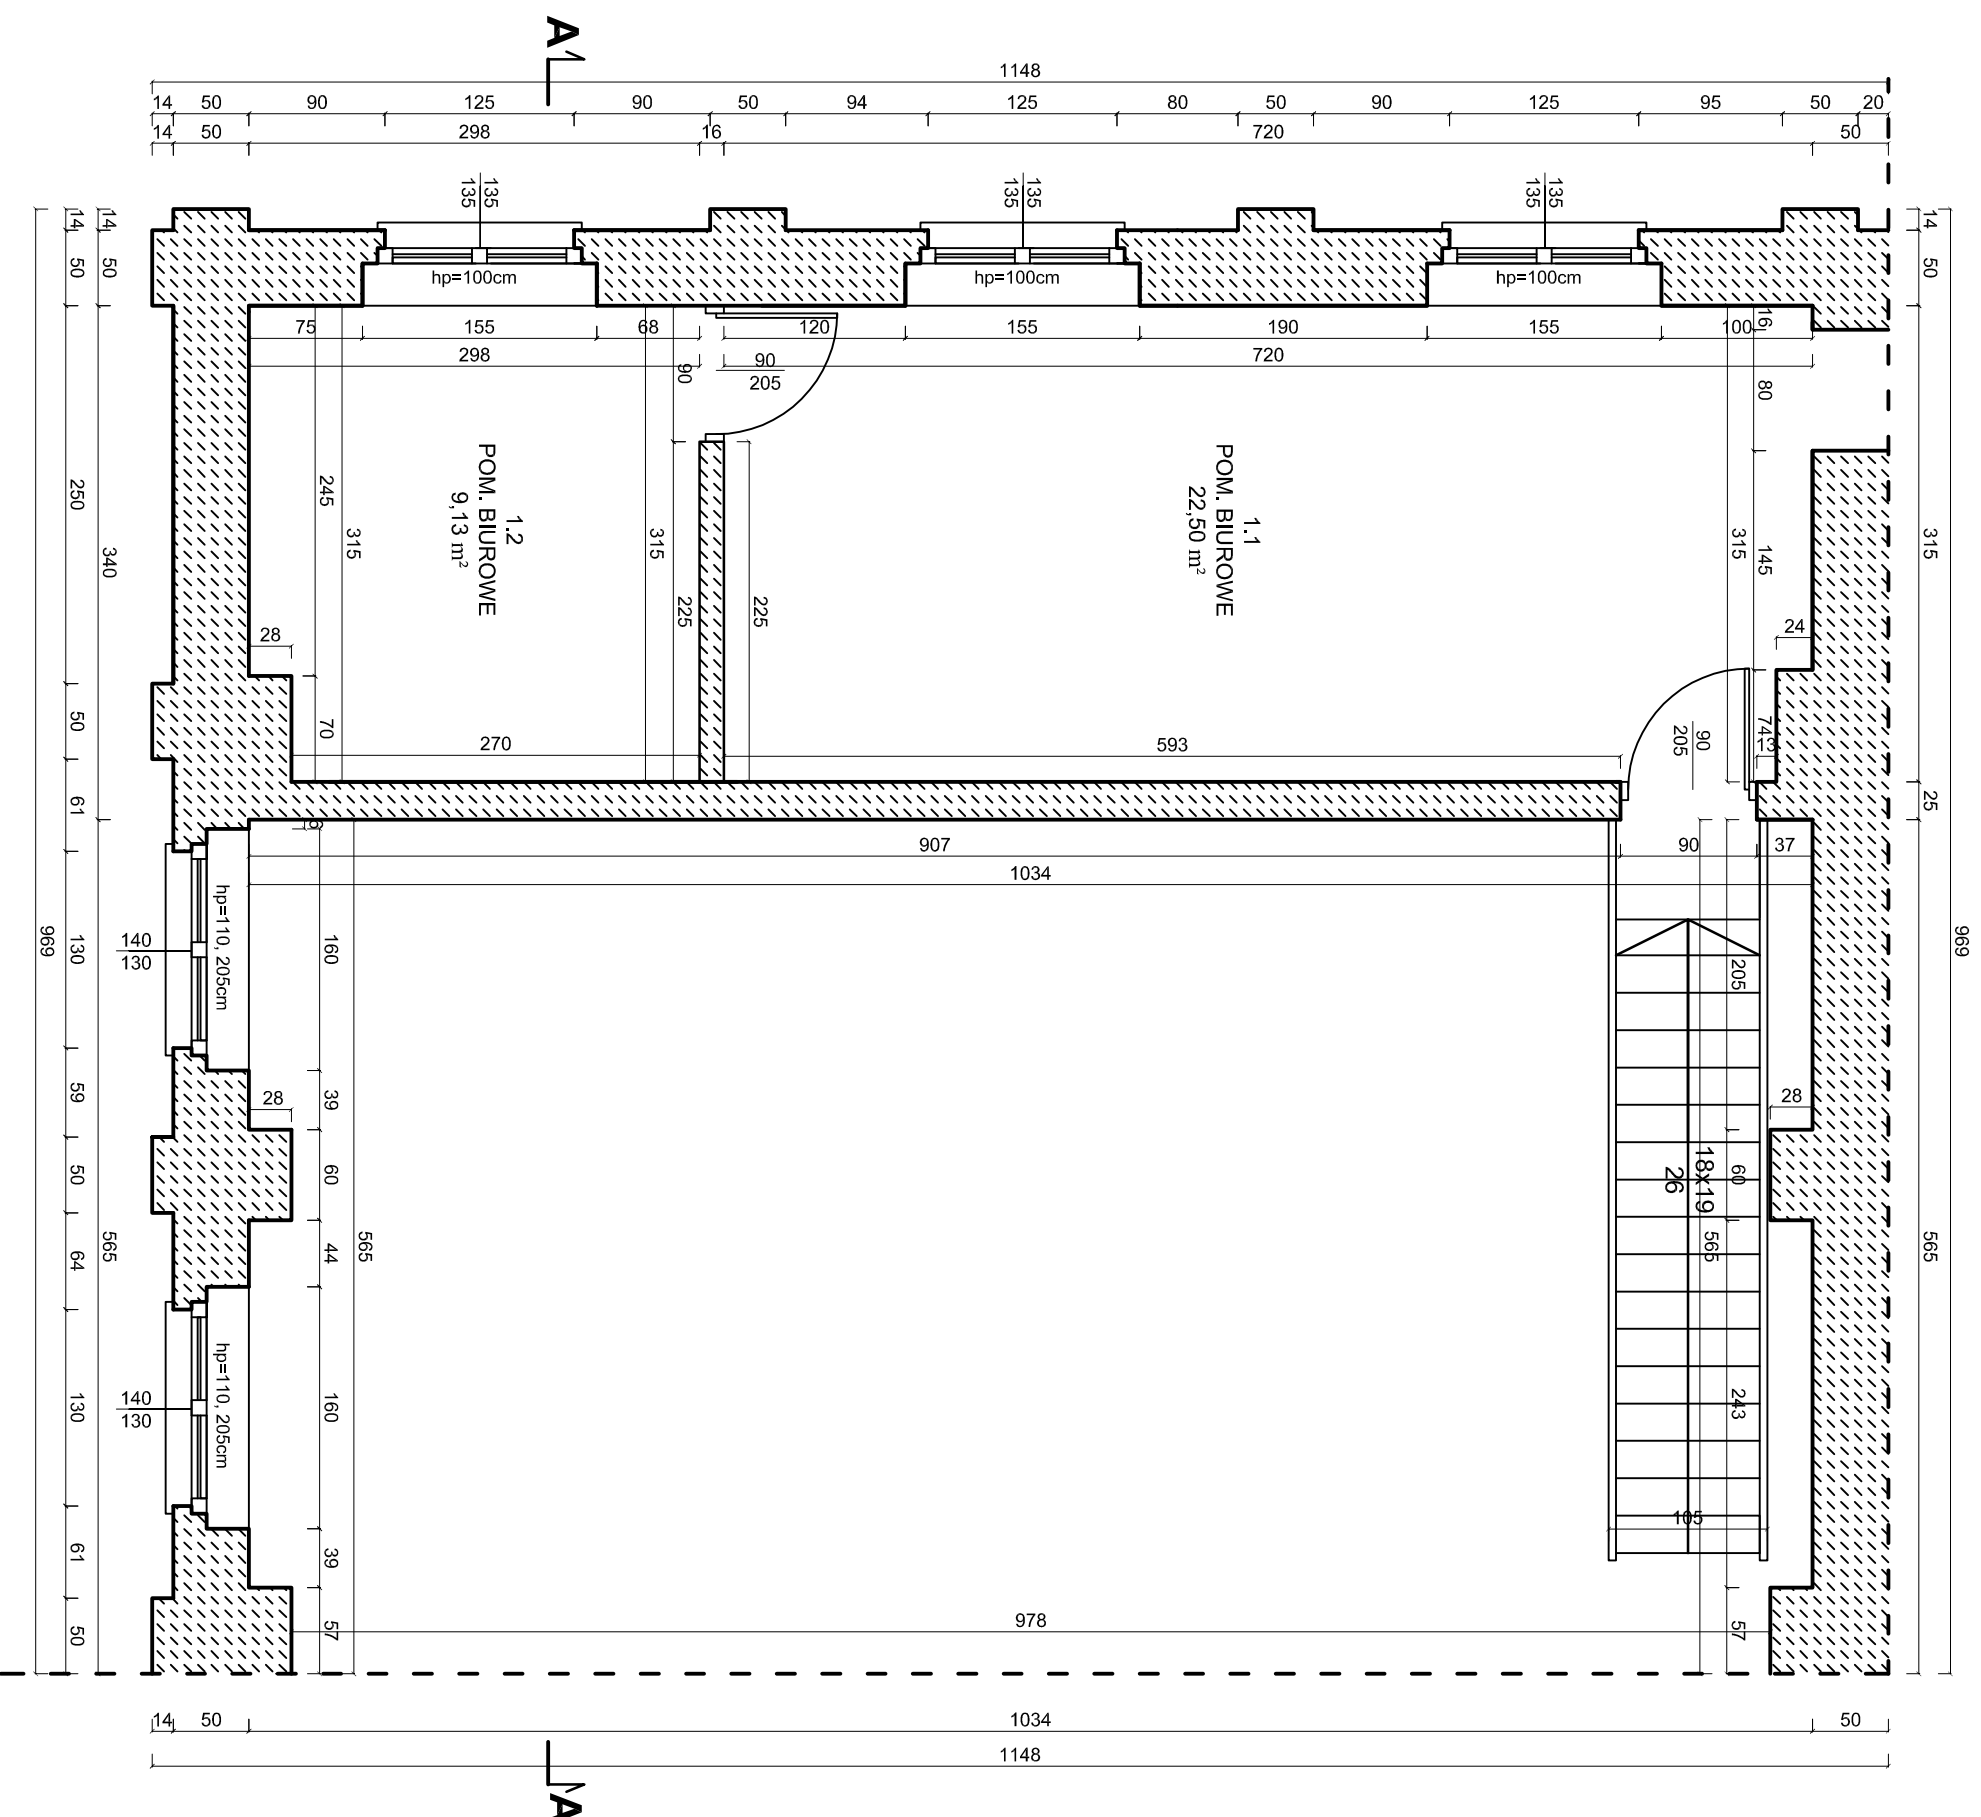

USŁUGI OGÓLNOBUDOWLANE Daniela Maciejewska
ul. M. Curie - Skłodowskiej 8, 64-300 Nowy Tomysł e-mail: czeslawm99@wp.pl
tel. (0-61) 44-43-437, kom. 0-607-58-36-97

INWESTOR:

Gmina Kuślin,
ul. Emilii Szamieckiej 4, 64-316 Kuślin,

Nr rysunku

OBIEKT:

ul. Leśna 13, 64-316 Kuślin, dz. nr 355/5

13

AUTOR
PROJEKTU:

tech. bud.
Czesław Maciejewski
nr. k. 42/8/14

Faza:
Projekt
budowlany

Skala:
1:50

ASISTENT:

inz. arch. Bortosz Fizyczak

Branża:
Architektura

Data:
03.2017 r.

TREŚĆ: INWENTARYZACJA SALI WIDOWISKOWEJ I POMIESZCZEŃ POMOCNICZYCH
CENTRUM INTEGRACJI SPOŁECZNEJ I LOKALNEJ W KUŚLINIE
RZUT ANTRESOLI