


BOISKO WIELOFUNKCYJNE

4400

1440,10

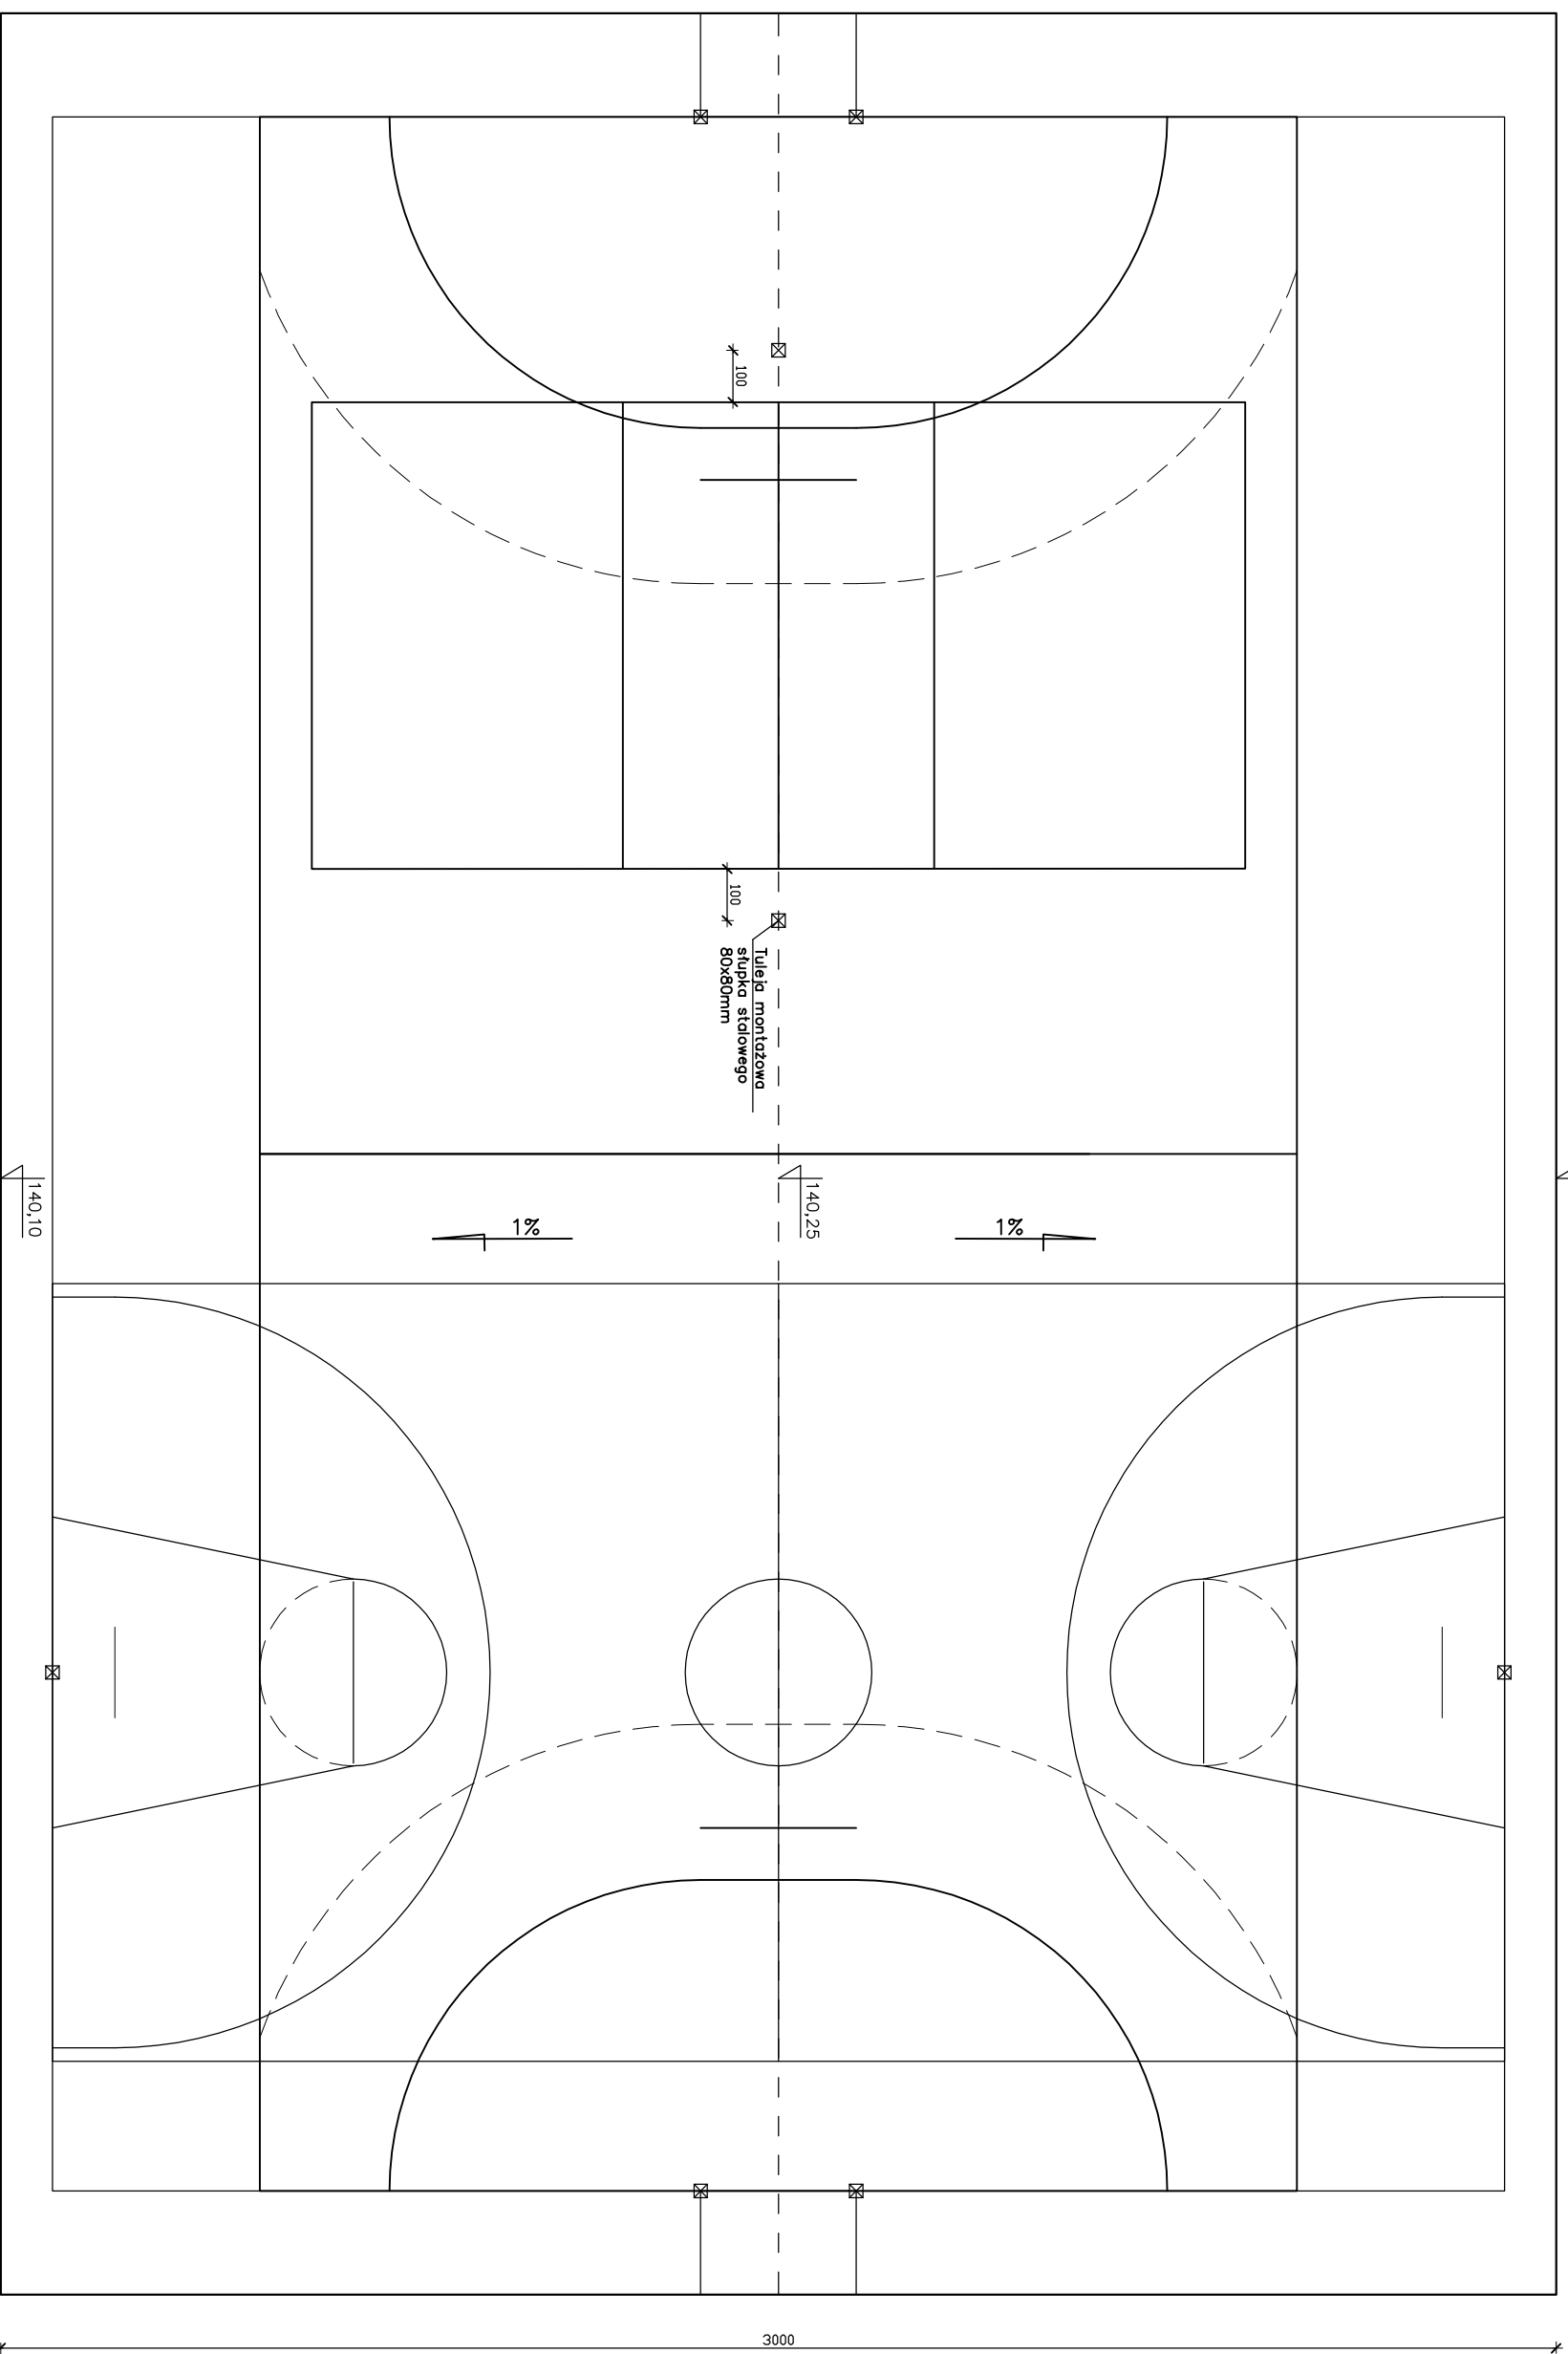

BIURO PROJEKTÓW "INWEST - D"	
06-400 Ciechanów, ul. 17 Stycznia 13 tel./fax (23) 6724794	
Obiekt: Boisko wielofunkcyjne	Skala: 1:100
Adres: Zespół Szkół w Wiskniewie, dz. nr ew. 178	Data: 06.2007 r.
Projektant: inż. Janusz Domurad	Upr. bud. nr cie - 111/87
Pracował: inż. Marta Działach	Podpis:
Nazwa rysunku: Boisko	Rys. nr 2