


# BARANY

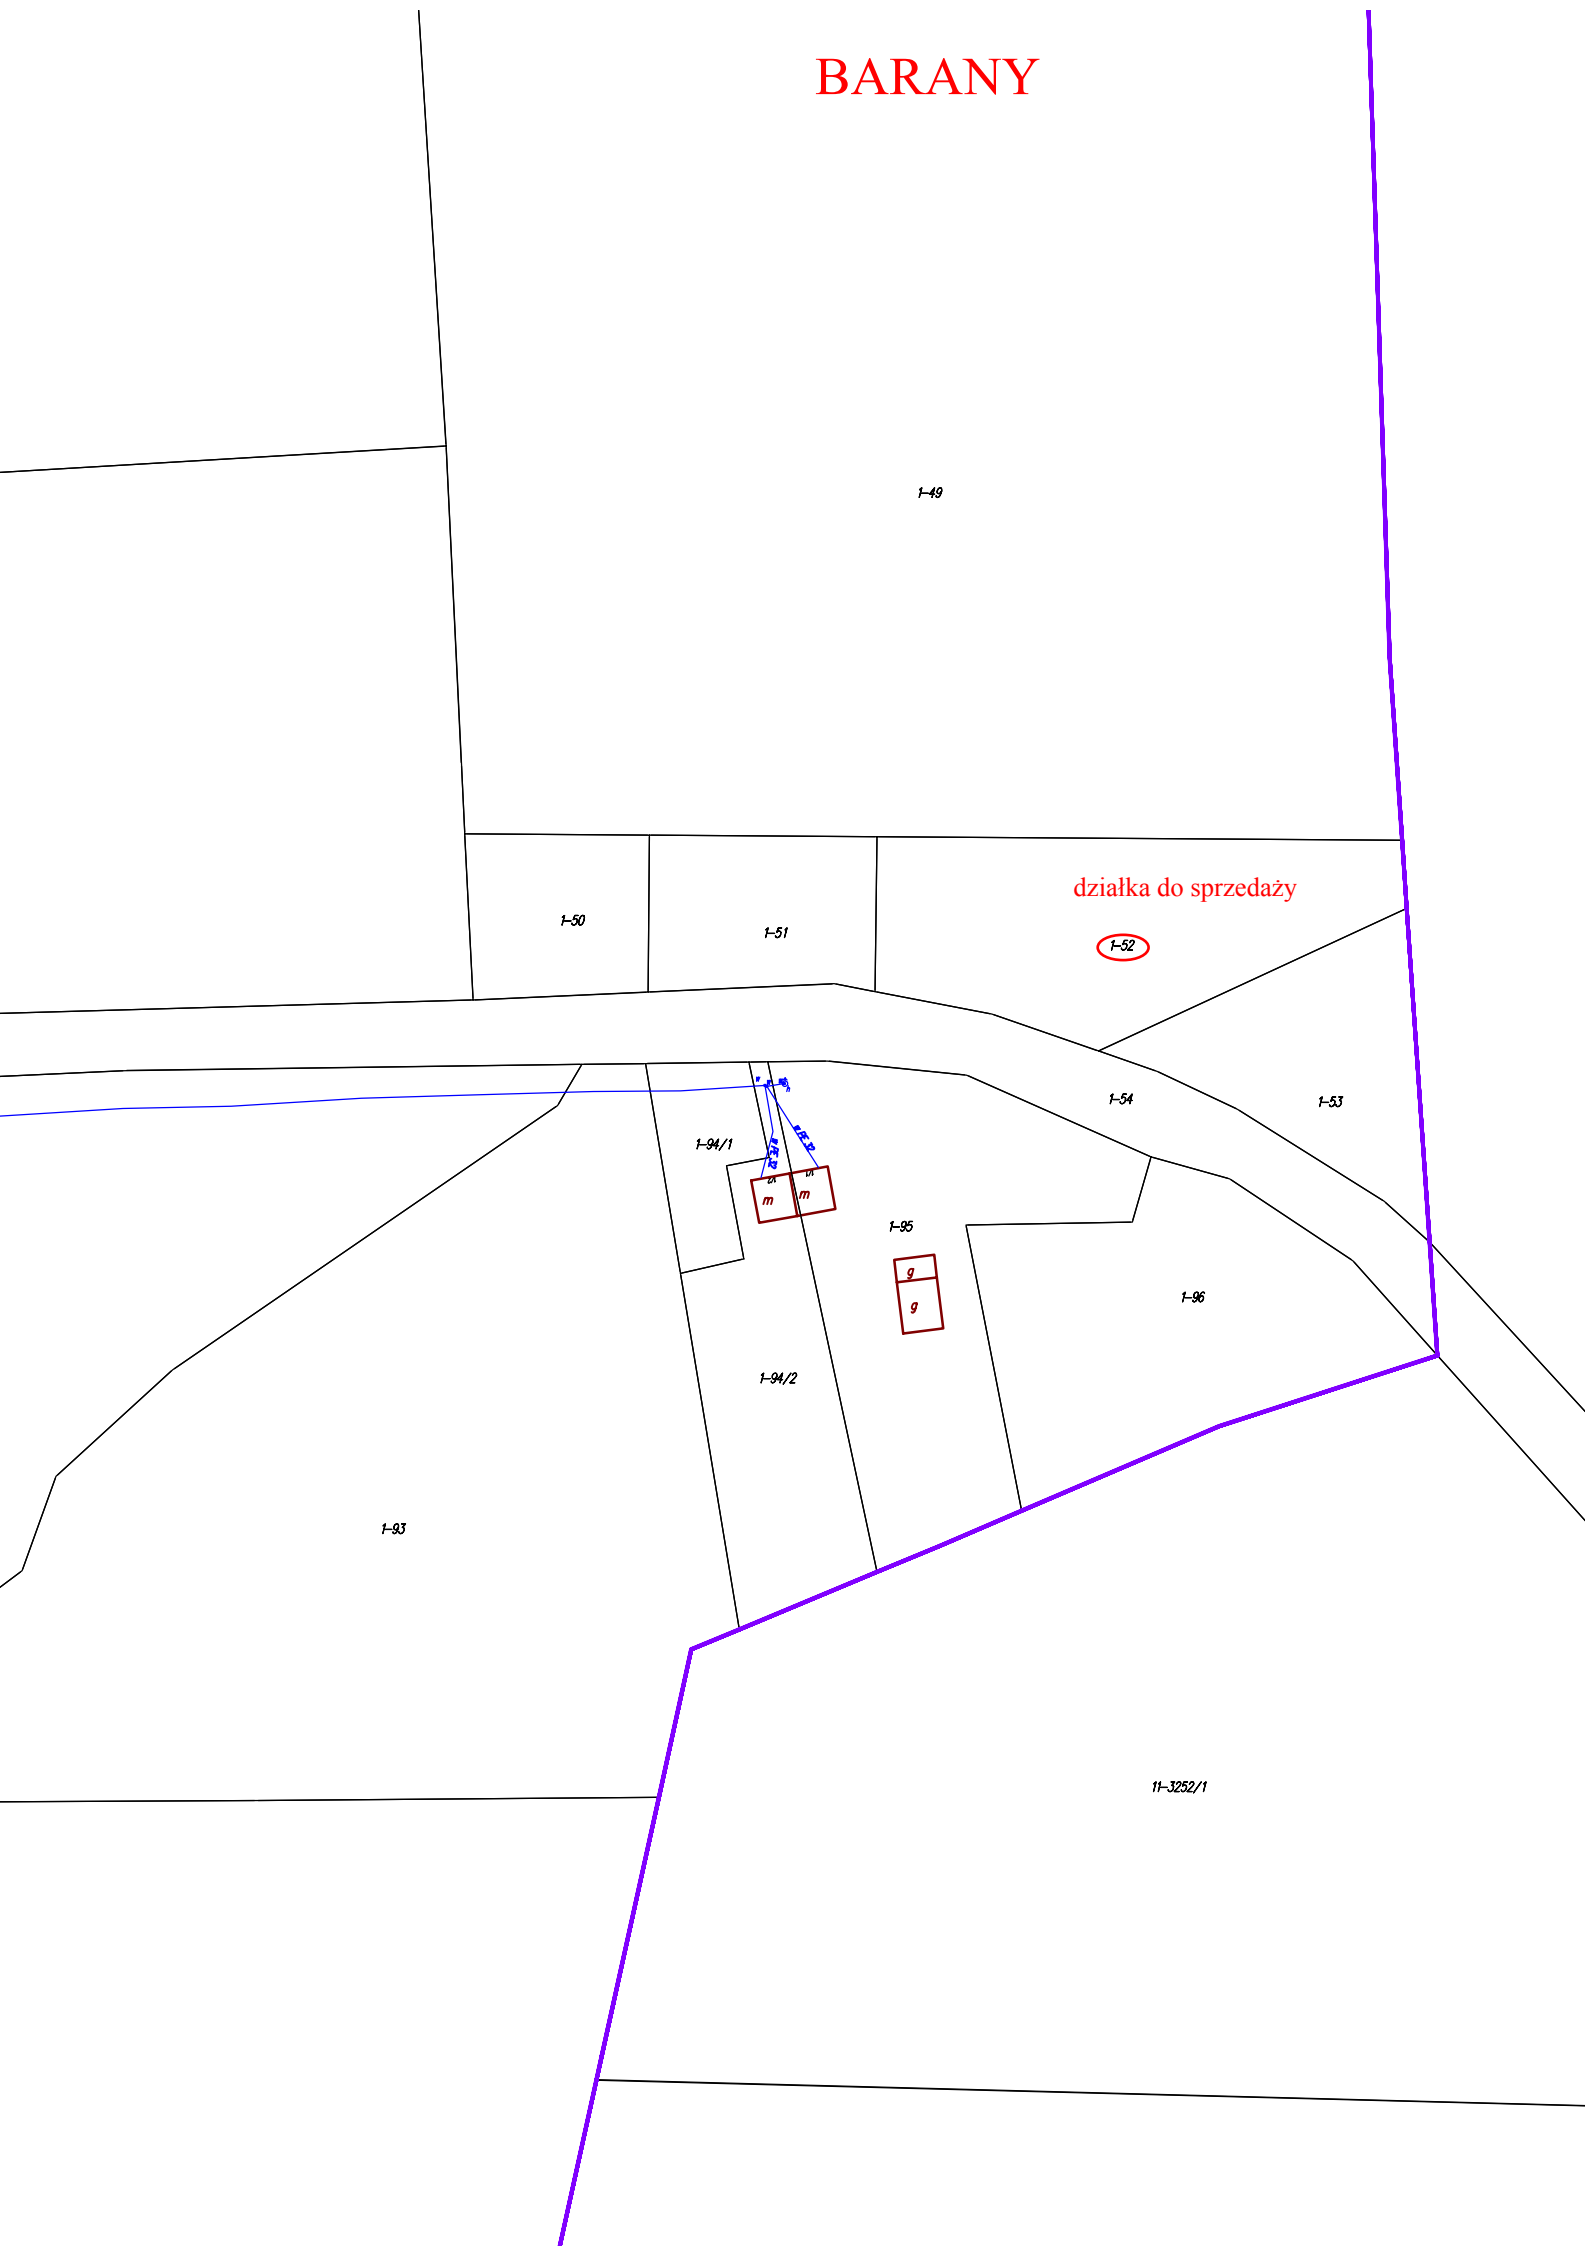

1-49

1-50

1-51

działka do sprzedaży

1-52

1-54

1-53

1-94/1

m m

1-95

g g

1-96

1-94/2

1-93

11-3252/1