


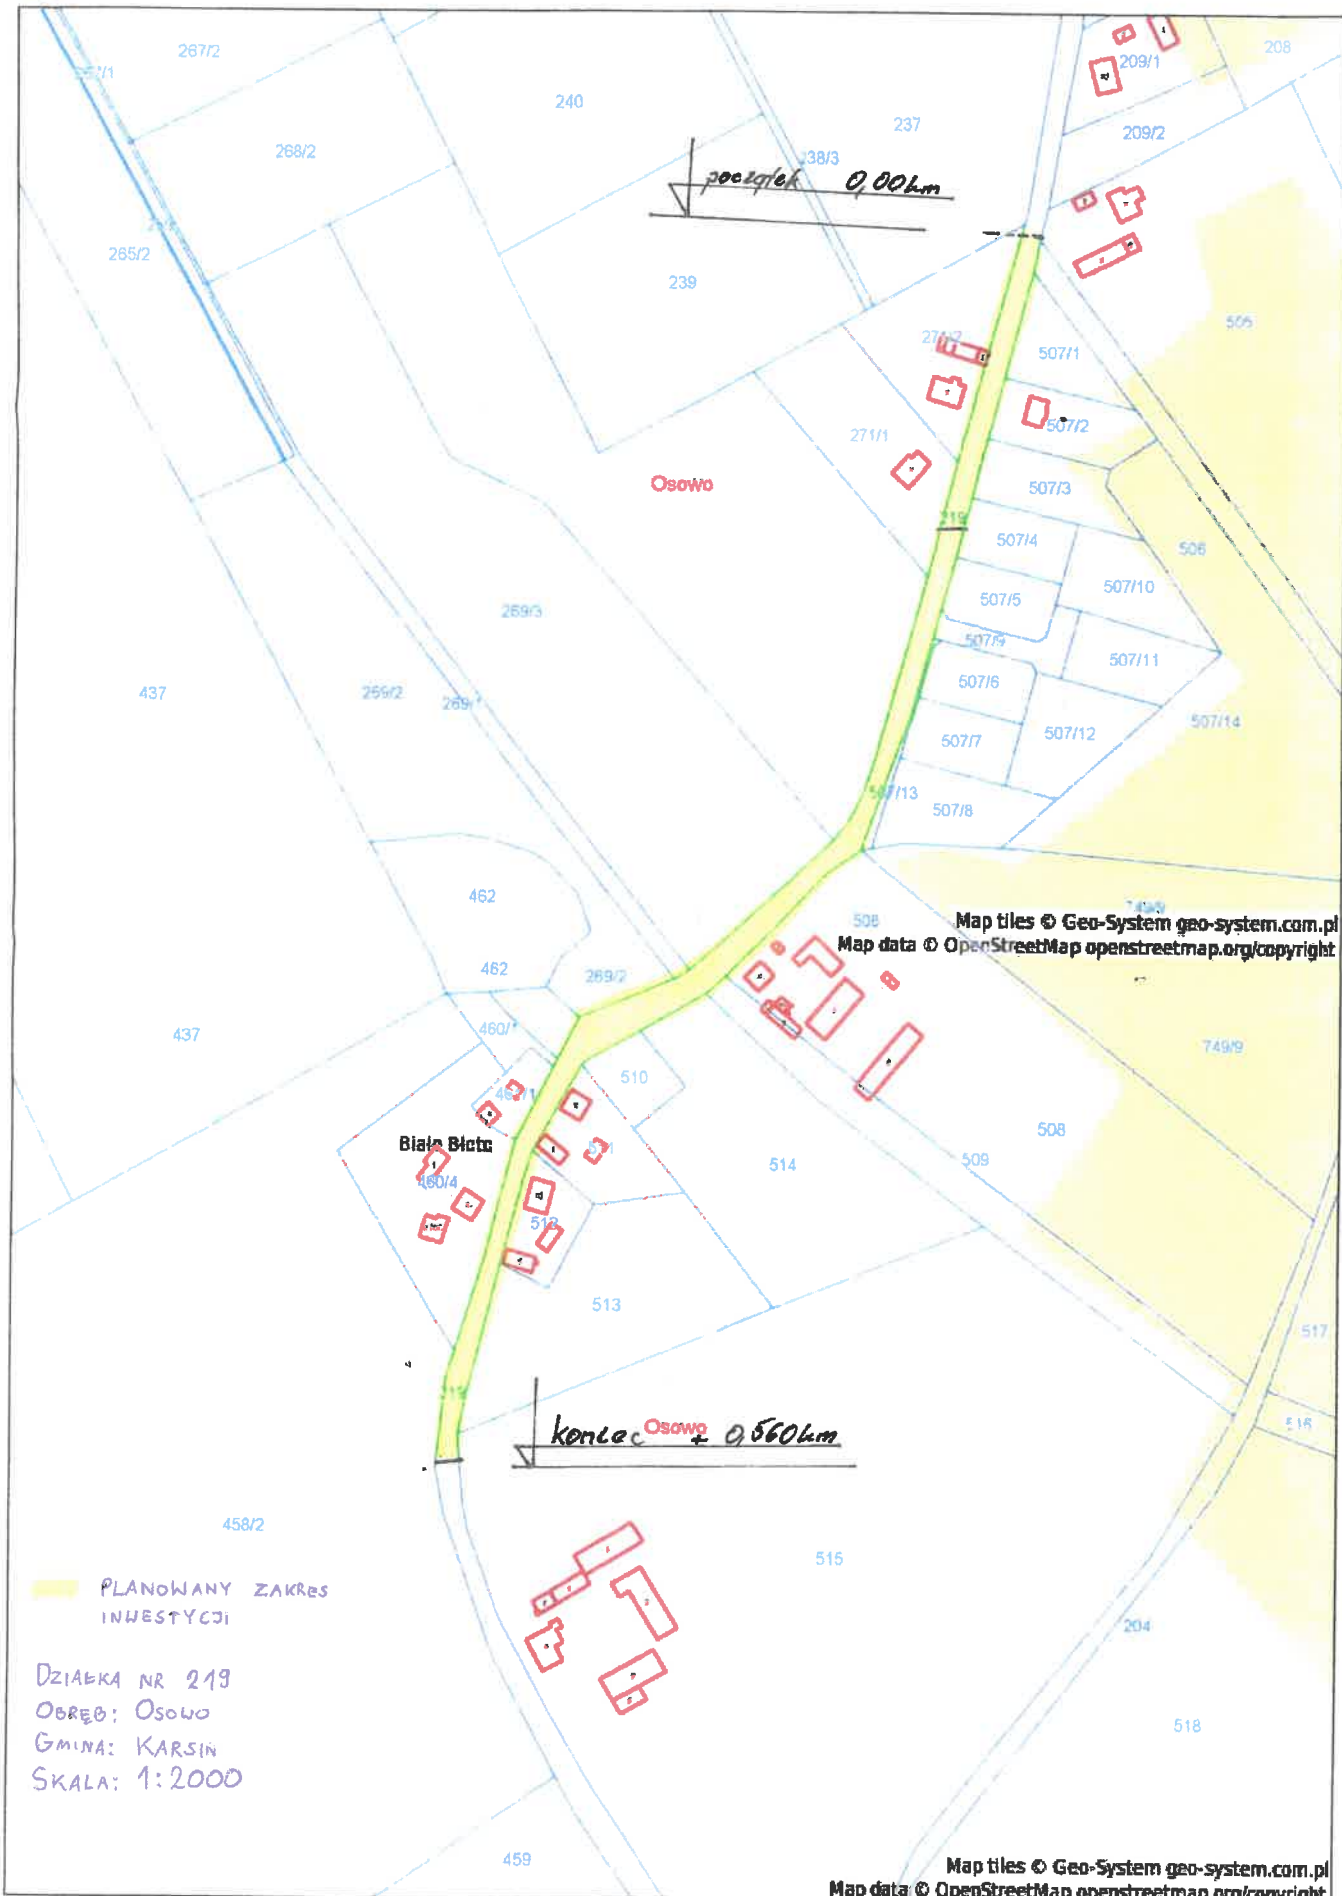

Powiat kościerski - System Informacji Przestrzennej
skala 1 : 2000



Lp.	Podstawa	Opis i wyliczenia	j.m.	Pozycja	Razem
Nazwa: PRO					
2	KNR 2-31 0103-04	Mechaniczne profilowanie i zagęszczenie podłoża pod warstwy konstrukcyj. m ² na nawierzchni w gruncie kat. IV (4,50*560) 2520	m ²	2520,000 RAZEM	2520,000
3	KNR 2-31 1004-07	Skroplenie nawierzchni drogowej asfitem (4,50*560) 2520	m ²	2520,000 RAZEM	2520,000
4	KNR 2-31 0311-01	Nawierzchnia z mieszanki mineralno-bitumicznych grysowo-zwirowych - warstwa wiążąca asfaltowa - grubość po zagęszcz. 4 cm (4,50*560) 2520	m ²	2520,000 RAZEM	2520,000
5	KNR 2-31 0311-05	Nawierzchnia z mieszanki mineralno-bitumicznych grysowo-zwirowych - warstwa szcrałna asfaltowa - grubość po zagęszcz. 3 cm (4,50*560) 2520	m ²	2520,000 RAZEM	2520,000