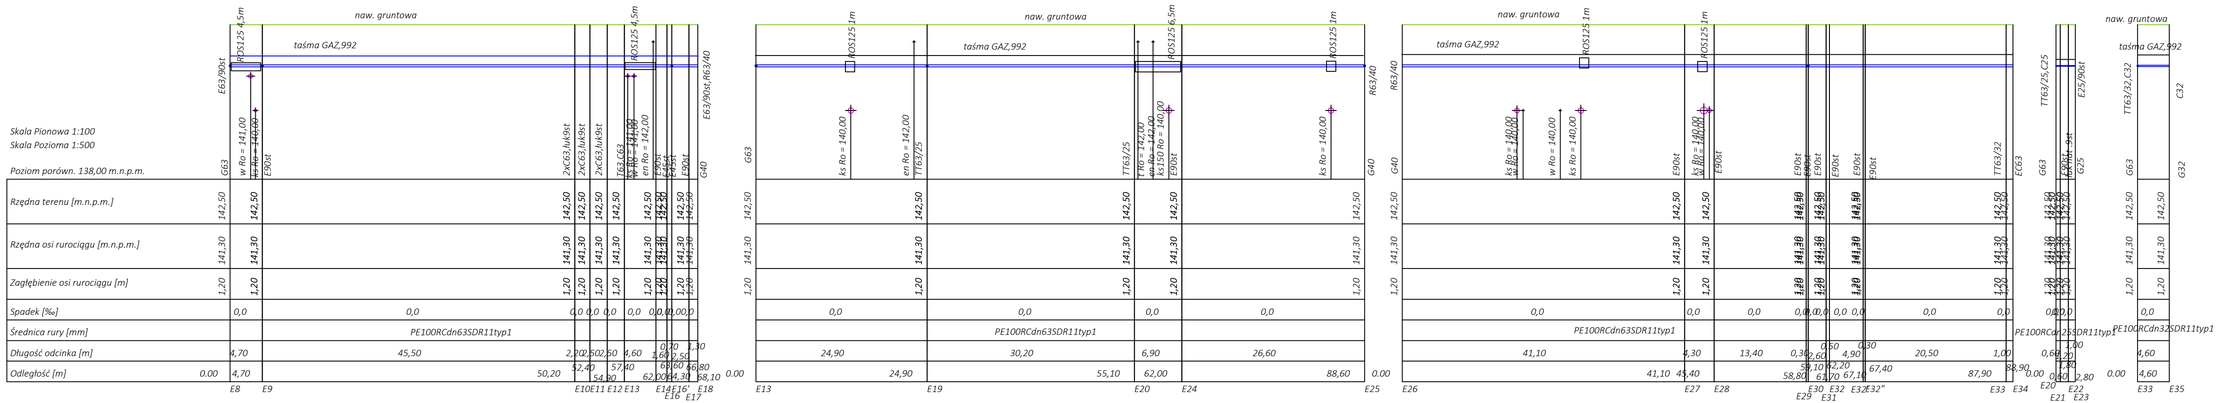

Pracownia projektowa :	Zamawiający :
Projektowanie i Nadzory "REMOST" **inż. Janusz Grasiński** **ul.Tetmajera 16, 12-100 Szczytno** **NIP 745-103-27-73**	**GMINA SZCZYTNO** **ul.ŁOMŻYŃSKA 3** **12-100 Szczytno**

Nazwa obiektu :	**Przebudowa dróg wewnętrznych w miejscowości Nowe Gizewo** działki nr 120/12, 122, 125/6, 124/16, 124/6, 124/23, 121/3 **obręb ewid. Nowe Gizewo gm. Szczytno**	
Stadium :	**Projekt Budowlano-Wykonawczy**	data opracowania : 03.2017
Branża :	**Gazowa**	
Tytuł rysunku :	**Profil G 63 oraz przyłączy G32 i G25- DROGA NR 6**	

Stanowisko :	Imię i Nazwisko :	Specjalność :	Uprawnienia :	Podpis :
Projektant :	mgr inż. Karol Marciak	gazowa	WAM/0137/PWOS/11	
Sprawdzający :	mgr inż. Radosław Bober	gazowa	WAM/0114/POOS/08	