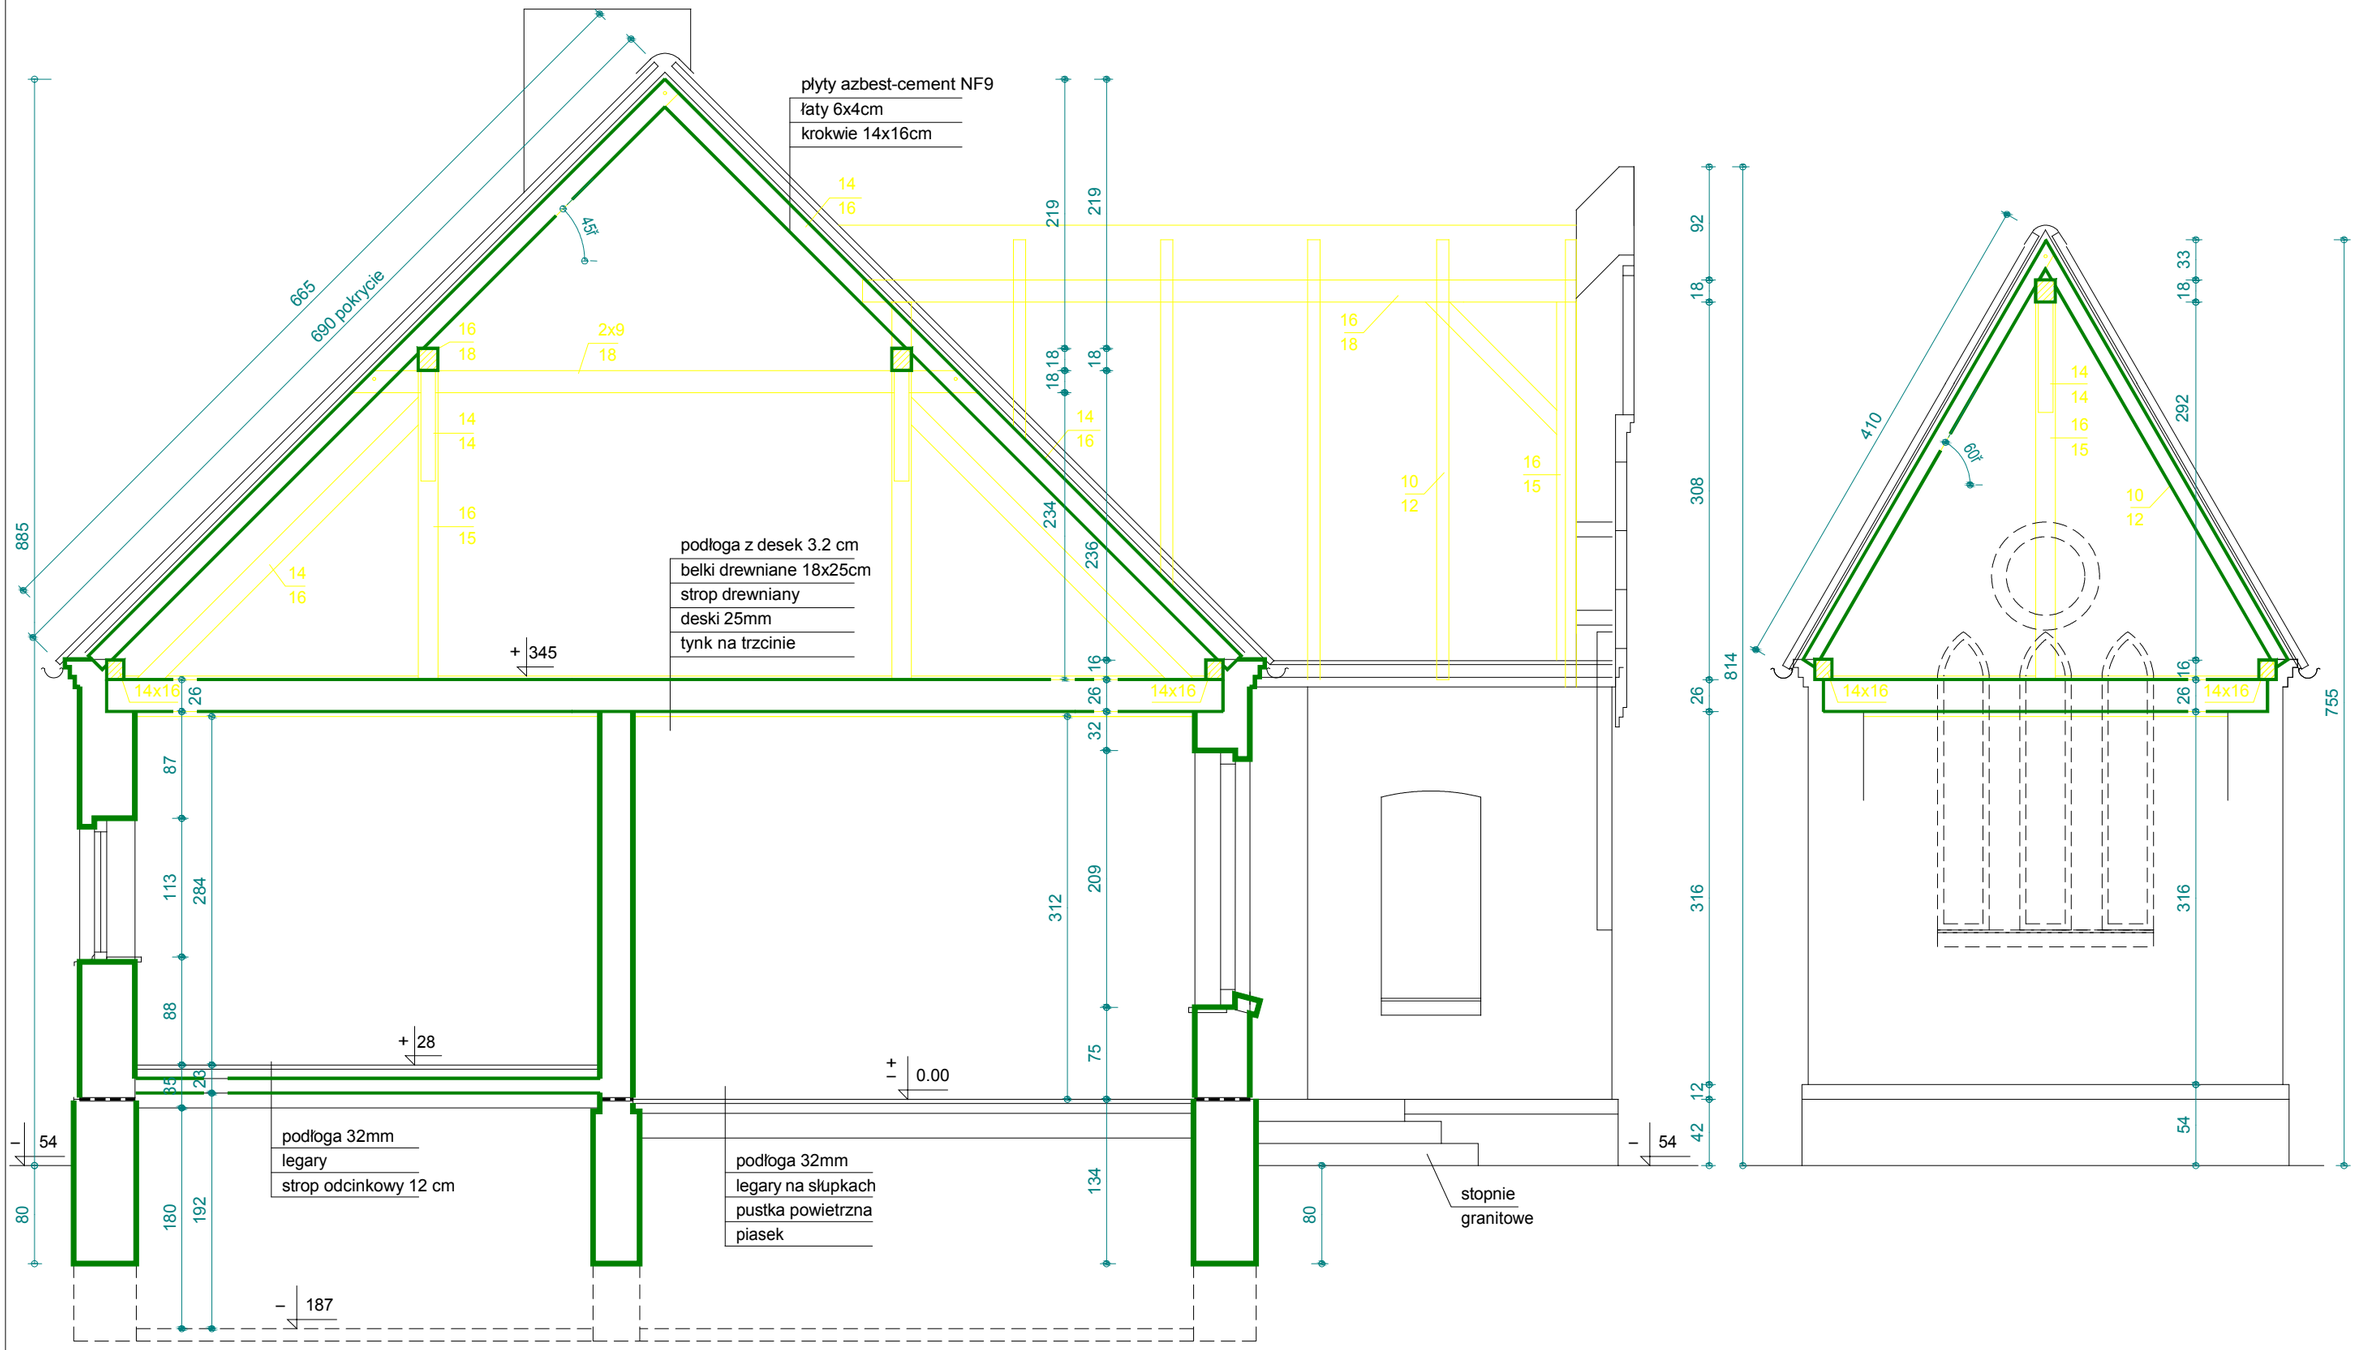

PROJEKTOWANIE I NADZOROWANIE BUDOWLANE
Lech Kurcab
62-100 WĄGROWIEC UL.ELIZY ORZESZKOWEJ 76
tel.603 239 272
upr.bud.nr 47/75/Pw do kier.robotami i do proj.
upr.bud.GTN-8345/75/76 w specj.konstr.bud.
upr.bud.UAN-8345/1142/87 w specj.arch.

NAZWA OBIEKTU	BUDYNEK KOMUNALNY-ŚWIETLICA WIEJSKA KOPASZYN 21 działka nr 74		
TYTUŁ	PRZEKRÓJ A-A - INWENTARYZACJA		
INWESTOR ADRES	GMINA WĄGROWIEC 62-100 WĄGROWIEC UL.CYSTERSKA 22		
PROJEKTANT	LECH KURCAB		
	PODZIAŁKA 1:50	DATA 06.2018	RYS.NR 12