


mur otynkowany

cokoł z kamienia łupanego

mur spoinowany

mur otynkowany

ELEWACJA POŁUDNIOWO-ZACHODNIA

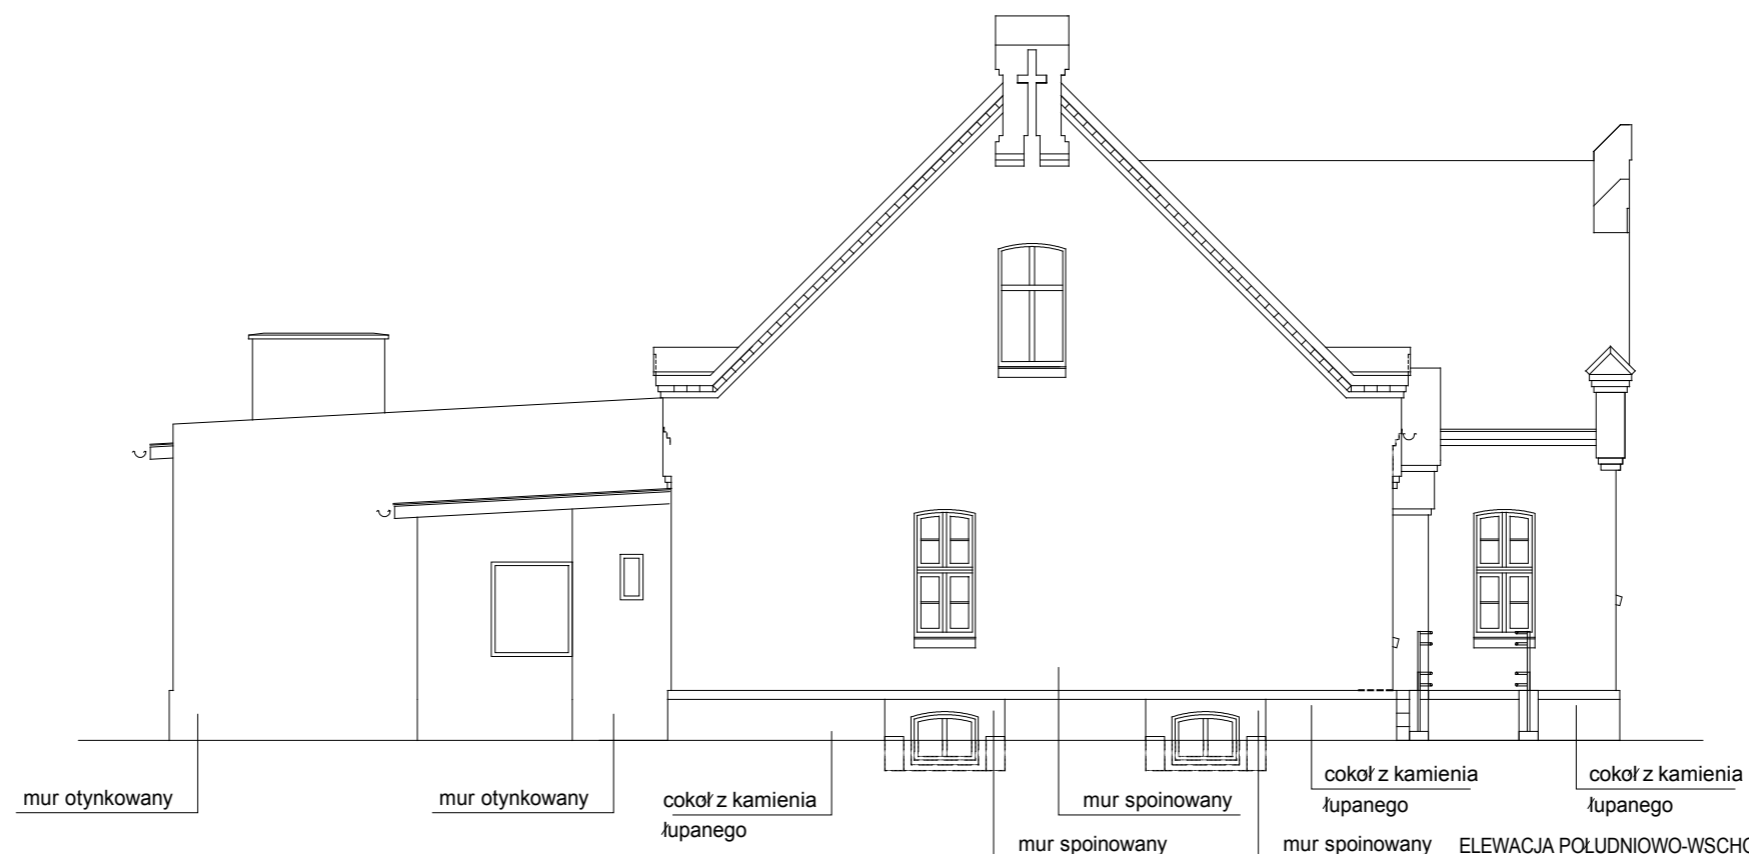

mur otynkowany

mur otynkowany


cokoł z kamienia łupanego

mur spoinowany

cokoł z kamienia łupanego

cokoł z kamienia łupanego

ELEWACJA POŁUDNIOWO-WSCHODNIA

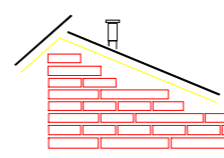 <p>PROJEKTOWANIE I NADZOROWANIE BUDOWLANE Lech Kurcab 62-100 WAGROWIEC UL.ELIZY ORZESZKOWEJ 76 tel.603 239 272</p> <p>upr.bud.nr 47/75/Pw do kier.robotami i do proj. upr.bud.GTN-8345/75/76 w specj.konstr.bud. upr.bud.UAN-8345/1142/87 w specj.arch.</p>	NAZWA OBIEKTU	POPRAWA STANU ZABYTKOWEGO OBIEKTU DAWNEJ SZKOŁY W KOPASZYNIE Z PRZEZNACZENIEM NA CELE PUBLICZNE dz.nr 74	PODZIAŁKA 1:100
	TYTUŁ	ELEWACJE	DATA 07.2018
	INWESTOR ADRES	GMINA WAGROWIEC 62-100 WAGROWIEC UL.CYSTERSKA 22	RYS.NR 8
	PROJEKTANT	LECH KURCAB	
	SPRAWDZAJĄCY ARCHITEKTURA	MGR INŻ.ARCH.J.ŁOPIENSKI upr.bud.nr 237/PW/91	
SPRAWDZAJĄCY KONSTRUKCJA	MGR INŻ.MARIUSZ GRZECHOWIAK upr.bud.nr GP-8345/1508/90		