


Lokalizacja:	<b>WOJEWÓDZTWO KUJAWSKO-POMORSKIE POWIAT LIPNOWSKI GMINA CHROSTKOWO OBRĘB SIKÓRZ</b>		
Inwestor:	<b>GMINA CHROSTKOWO CHROSTKOWO 99 87-602 CHROSTKOWO</b>		
Nazwa inwestycji:	<b>Oznakowanie drogi gminnej nr 170223 C w miejscowości Sikórz, gm. Chrostkowo<sup>99</sup></b>		
Stadium dokumentacji:	PROJEKT STAŁEJ ORGANIZACJI RUCHU		
Nazwa rysunku:	Plan Orientacyjny		
Projektant:	Maciej Zarywczyński	Podpis:	
Data:	10.01.2019	Skala:	1:25000
		Branża:	Drogowa
		Nr Rysunku:	1

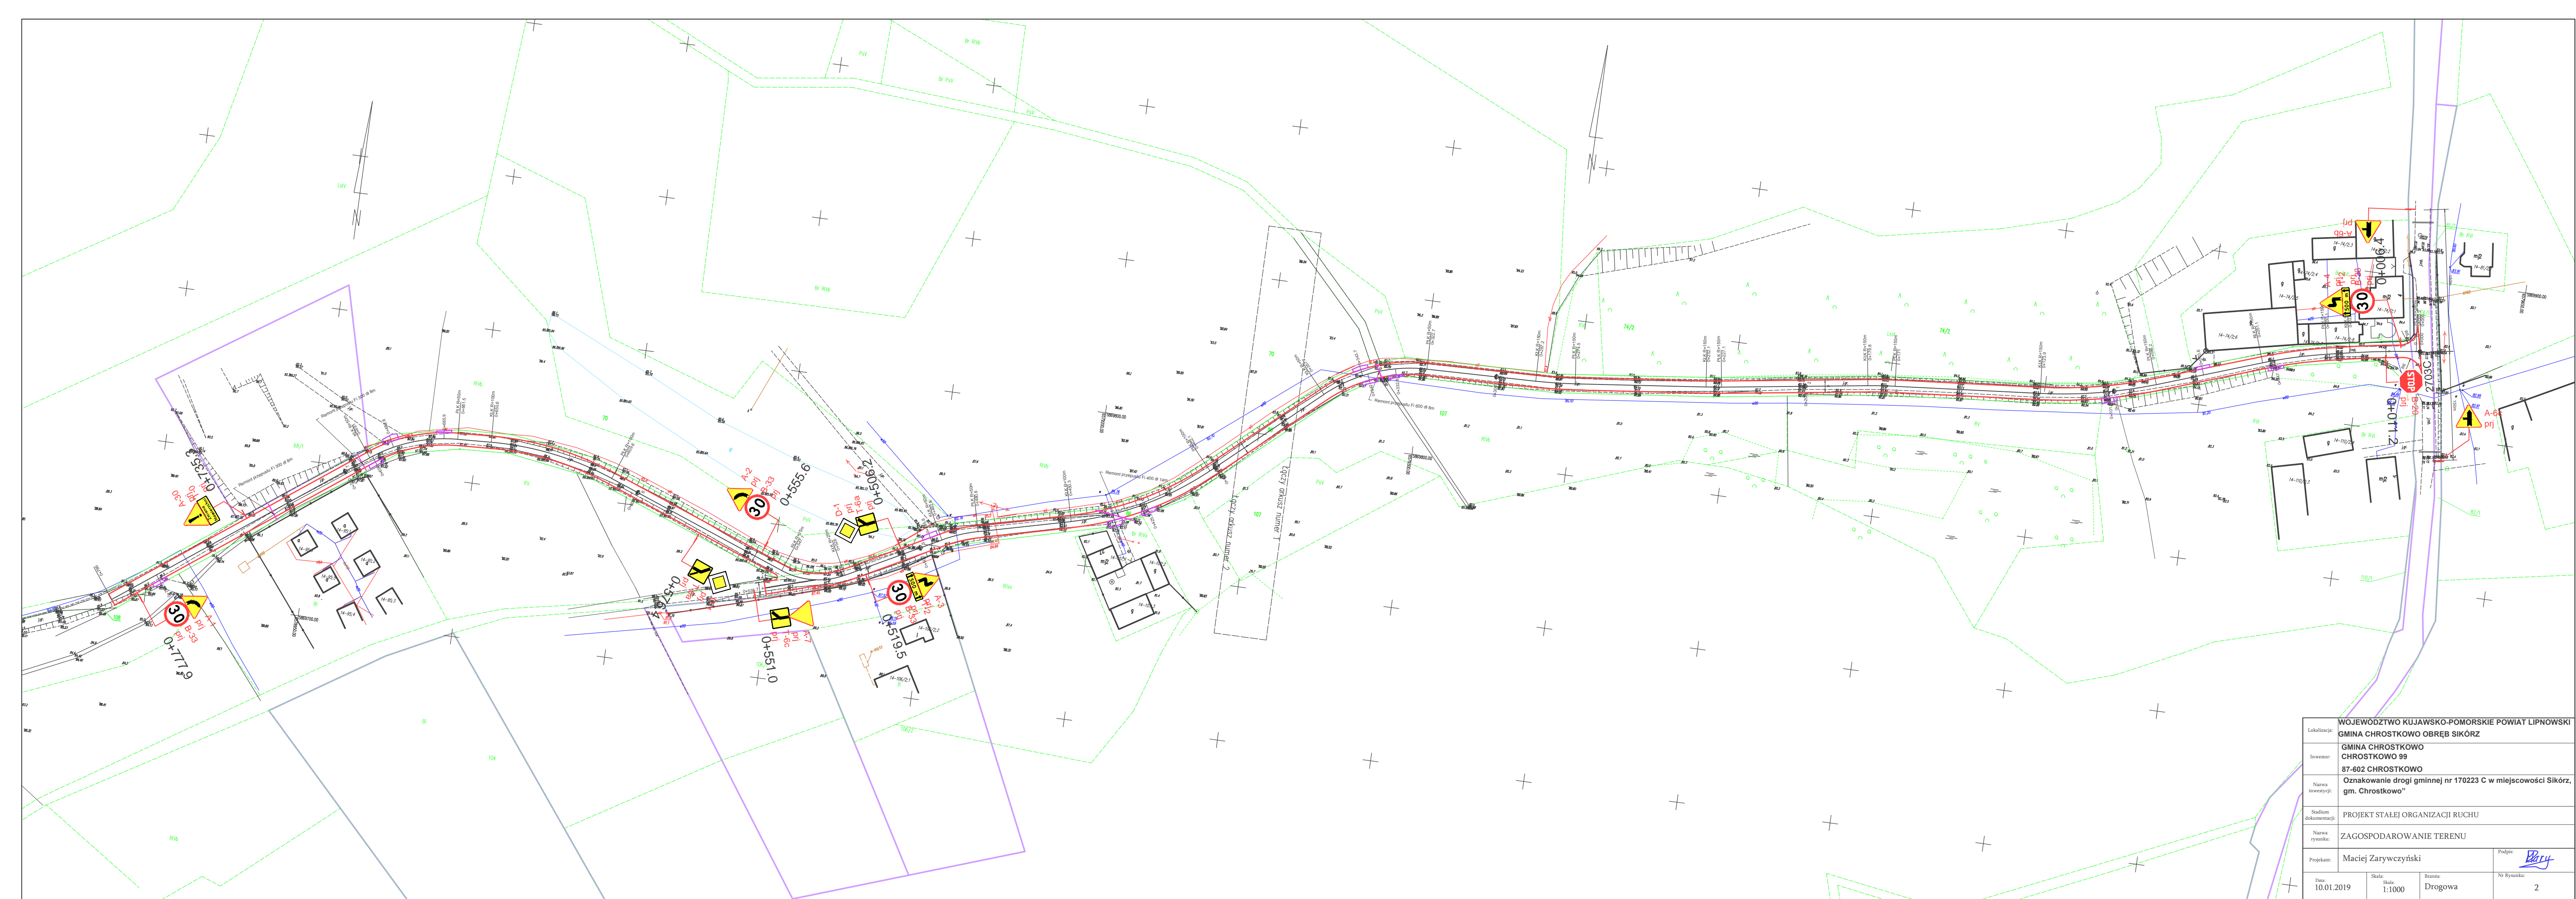

Lokalizacja:	WOJEWÓDZTWO KUJAWSKO-POMORSKIE POWIAT LIPNOWSKI		
Inwestor:	GMINA CHROSTKOWO CHROSTKOWO 99		
Nazwa inwestycji:	Oznakowanie drogi gminnej nr 170223 C w miejscowości Sikórz, gm. Chrostkowo		
Stadium dokumentacji:	PROJEKT STAŁEJ ORGANIZACJI RUCHU		
Nazwa rysunku:	ZAGOSPODAROWANIE TERENU		
Projektant:	Maciej Zarywczyński	Podpis:	<i>Maciej Zarywczyński</i>
Data:	10.01.2019	Skala:	1:1000
		Branta:	Drogowa
		Nr Rysunku:	2