

UWAGI:

 NOWOPROJEKTOWANE ŚCIANY

 ISTNIEJĄCE ŚCIANY


 ISTNIEJĄCE PRZEZNACZONE DO ROZBIÓRKI

Wszystkie projektowane elementy zostały zaznaczone na rysunku kolorem **niebieskim**

Wszystkie przewidziane do rozbiórki elementy zostały zaznaczone na rysunku kolorem **czarnym**

Wszystkie nieobjęte zmianami projektowymi elementy zostały zaznaczone na rysunku kolorem **czarnym**

- 2x papa termoizolacyjna
- 16,0 styropapa
- folia polietylenowa
- 2,0 2x papa termoizolacyjna
- 8,0 szlichta cementowa
- żużel paleniskowy
- 30,0 płytka żelbetowa
- 2,0 sufit ażurowy z płyt

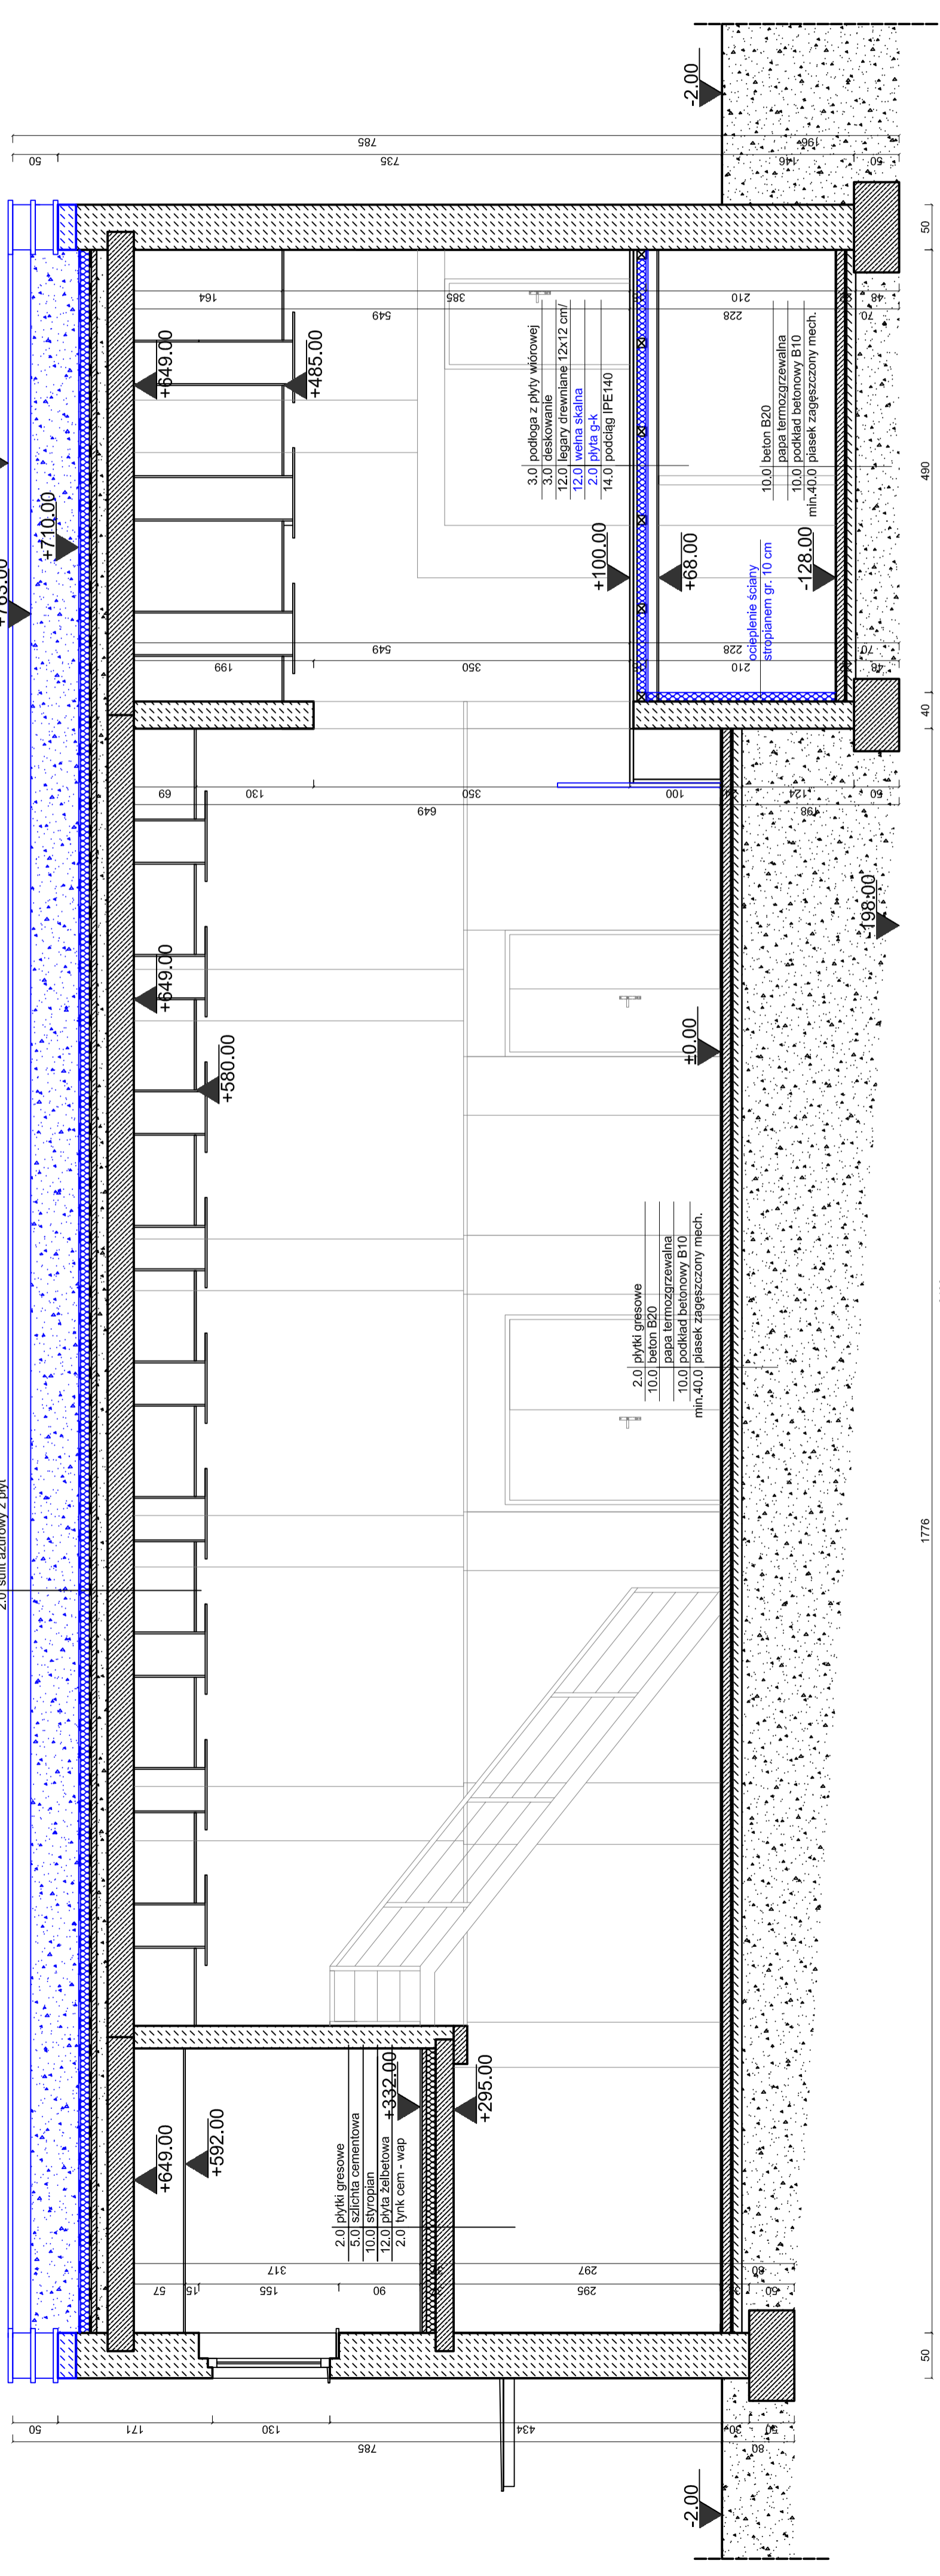

1776 2406

USŁUGI OGÓLNOBUDOWLANE Daniela Maciejewska ul. Curie Skłodowskiej 8, 64-300 Nowy Tomyśl e-mail: czeslawm99@wp.pl tel. (0-61) 44-43-497, kom. 0-607-38-38-97		Nr rysunku A4	
INWESTOR: Gmina Kuslin, ul. Emilii Sczanieckiej 4, 64-316 Kuslin, dz. nr 355/5		Skala: 1:50	
OBIEKT: ul. Leśna 13, 64-316 Kuslin, dz. nr 355/5		Faza: Projekt budowlany	
AUTOR PROJEKTU: Tech. bud. Czesław Maciejewski nr. 40494		Branża: Architektura	
ASYSTENT: inż. arch. Bartosz Fitzczak		Data: 03.2017 r.	
TŁOŚĆ: PROJEKT REMONTU I MODERNIZACJI CENTRUM INTEGRACJI SPOŁECZNEJ I LOKALNEJ W KUSLINIE PRZEKRÓJ 1-1			