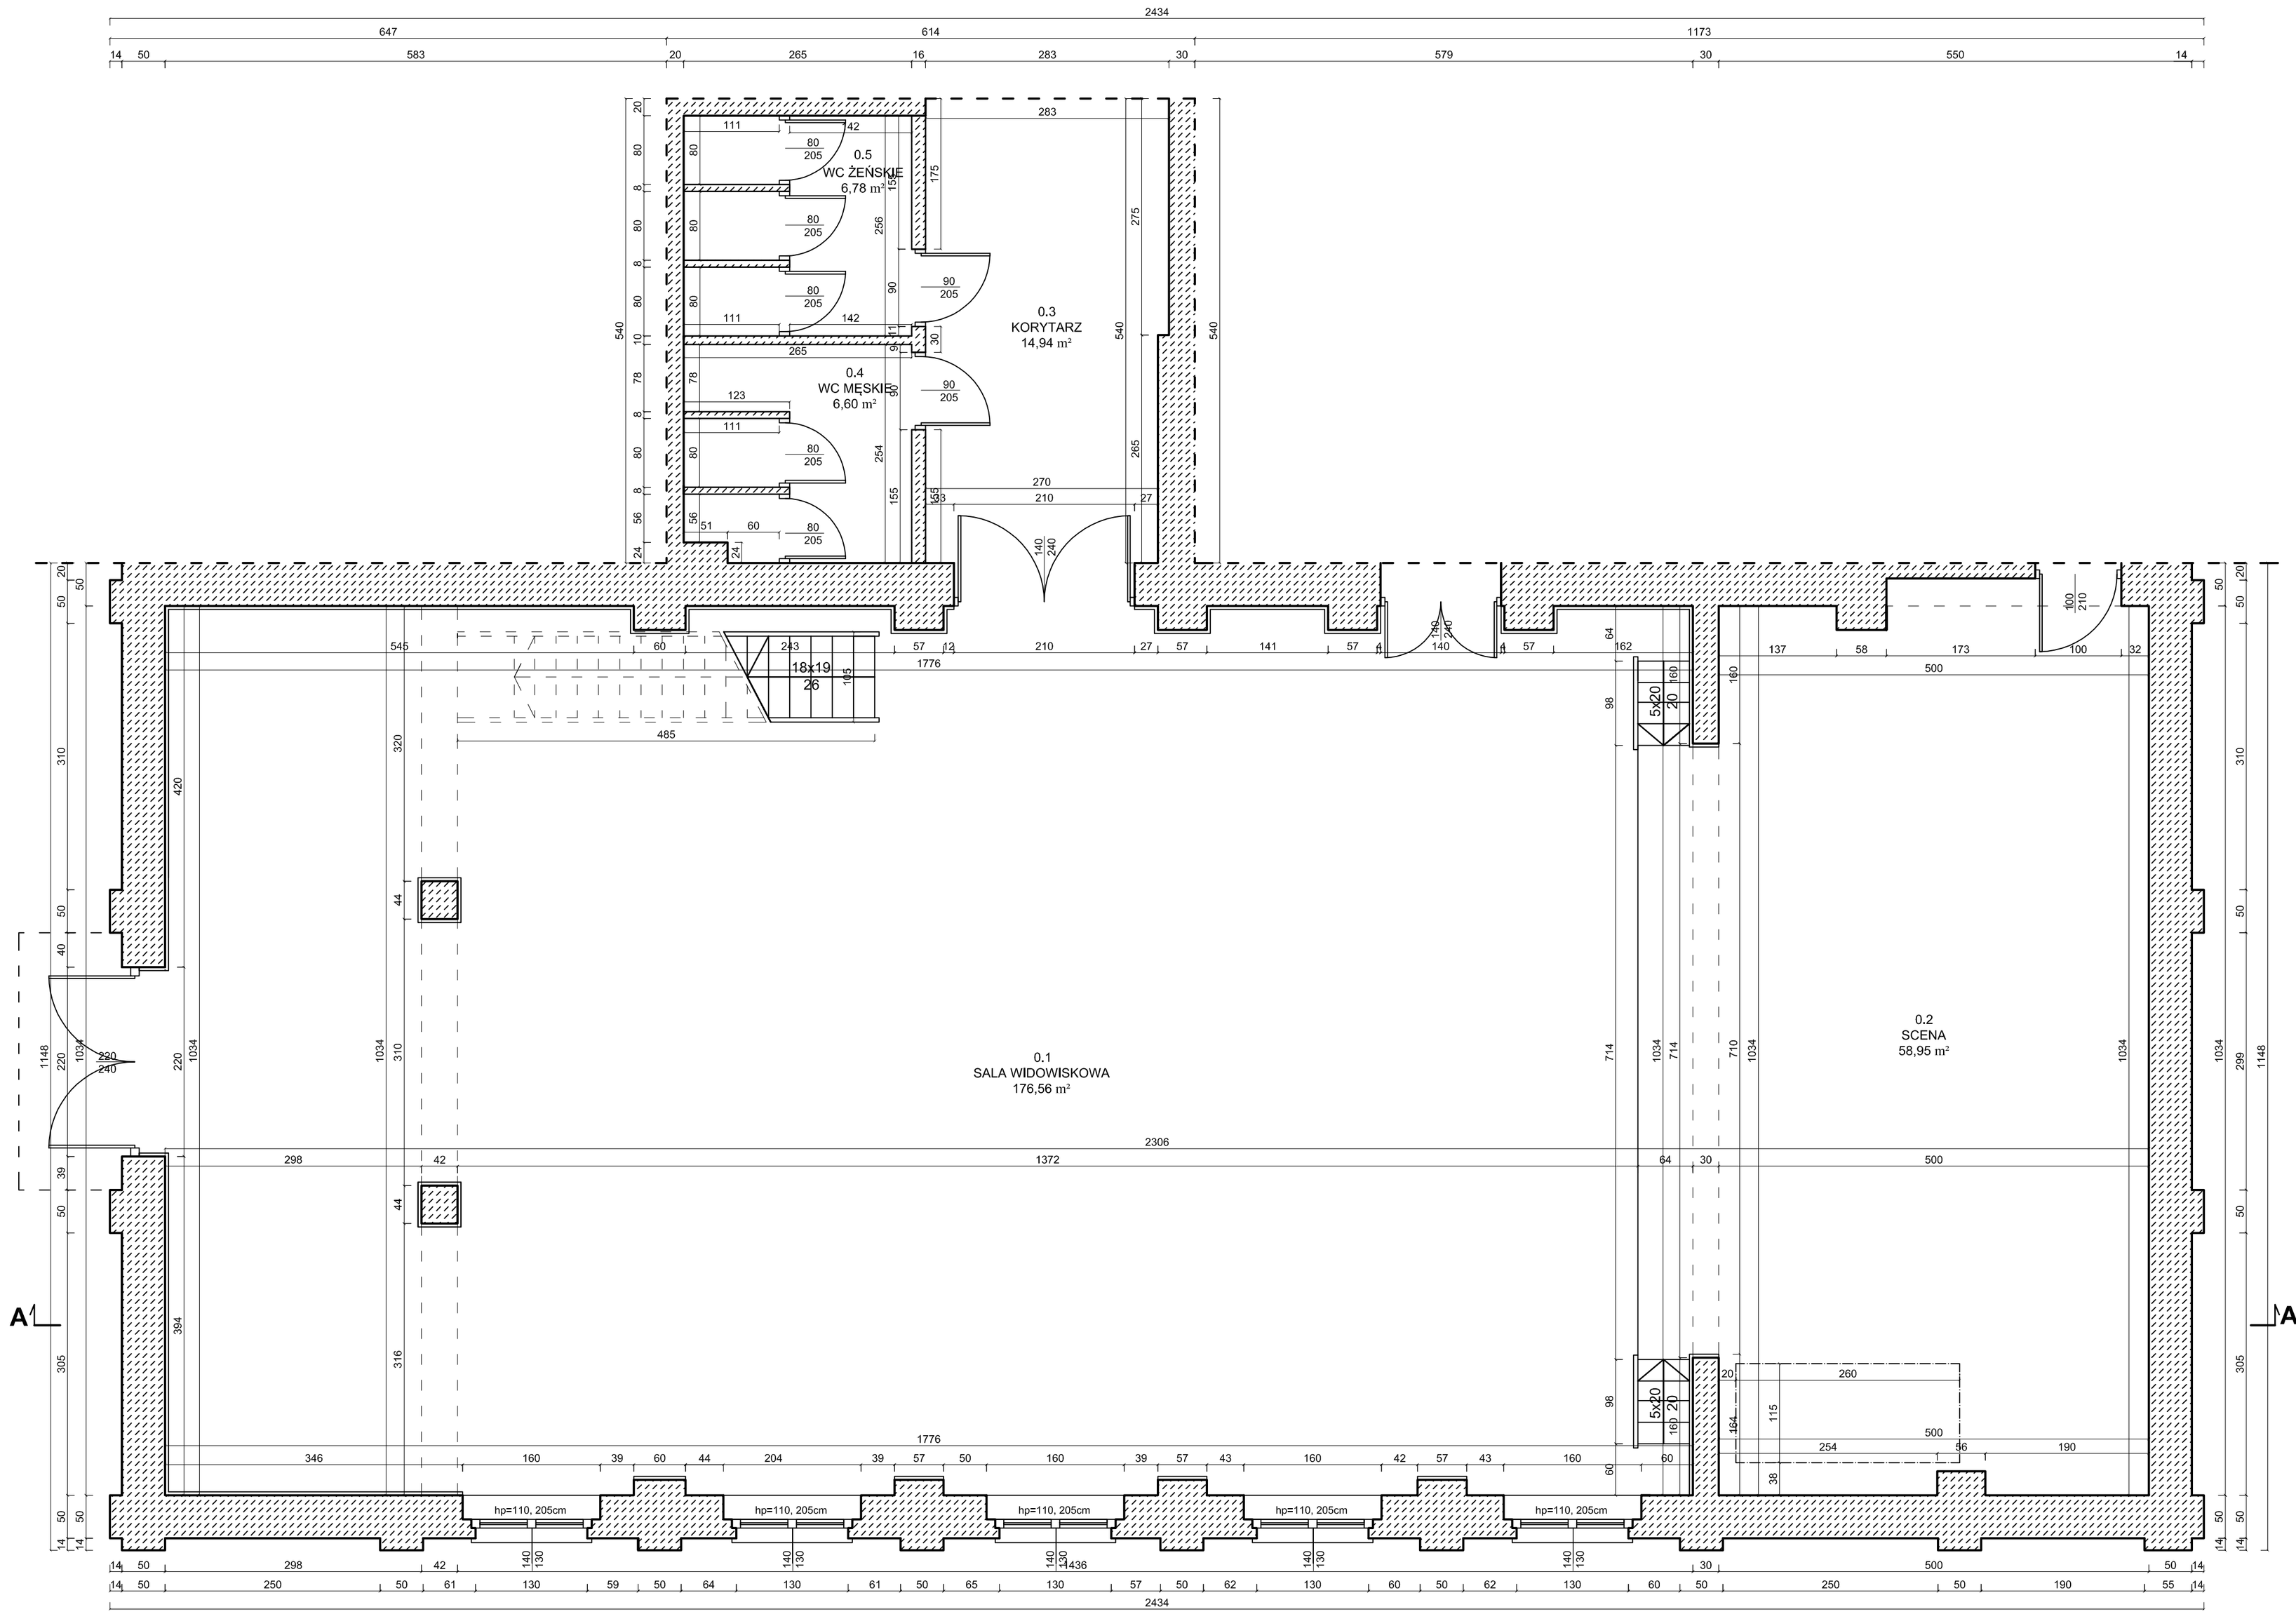

ZESTAWIENIE POWIERZCHNI CZĘŚCI PARTERU:

0.1	SALA WIDOWISKOWA	176,56 m²
0.2	SCENA	58,95 m²
0.3	KORYTARZ	14,94 m²
0.4	WC MĘSKIE	6,60 m²
0.5	WC ŻEŃSKIE	6,78 m²
	Suma:	**263,83 m²**

USŁUGI OGÓLNOBUDOWLANE Daniela Maciejewska
ul. M. Curie – Skłodowskiej 8, 64-300 Nowy Tomyśl e-mail: czeslawm99@wp.pl
tel. (0-61) 44-43-437, kom. 0-607-58-36-97

INWESTOR:	Gminna Kuślin, ul. Emilii Szanieckiej 4, 64-316 Kuślin,		Nr rysunku 12
OBIEKT:	ul. Leśna 13, 64-316 Kuślin, dz. nr 355/5		
AUTOR PROJEKTU:	tech. bud. Czesław Maciejewski up. n. 40/98/PW	Faza: Projekt budowlany	Skala: 1:50
ASYSTENT:	inż. arch. Bartosz Fizyczak	Branża: Architektura	Data: 03.2017 r.

TREŚĆ: INWENTARYZACJA SALI WIDOWISKOWEJ I POMIESZCZEŃ POMOCNICZYCH CENTRUM INTEGRACJI SPOŁECZNEJ I LOKALNEJ W KUŚLINIE
RZUT PARTERU