

PROJEKT ZAGOSPODAROWANIA

DZIAŁKI NR 1/3

SKALA 1:500

INWESTOR:

GMINA RZAŚNIK
07-205 RZAŚNIK, UL. JESIONOWA 3

LEGENDA:

- ZAKRES OPRACOWANIA
- PROJEKTOWANE BOISKO TRENINGOWE DO PIŁKI NOŻNEJ W TYM:
 - PRYTA BOISKA
 - PASY BOCZNE
 - ISTN. BUDYNEK SZKOŁY
- PROJEKTOWANE OGRÓDZENIE O WYS. 4,0m
- PROJEKTOWANE PRĘKOCZYTY O DL. 18,0m I WYS. 6,0m
- ISTN. BRAMKI DO DEMONTAŻU I MONTAŻU W MIEJSCIE PROJ. BRAMEK
- 108.35 - PROJEKTOWANE RZĘDNE TERENU

ZESTAWIENIE POWIERZCHNI:


POW. OBLĘTA OPRACOWANIEM - 18124,62 m²
W TYM:
POW. ISTN. ZABUDOWY KUBATUROWEJ NA TERENIE OBLĘTYM OPRACOWANIEM - 18,02 m²
POW. ISTN. DOJŚĆ I PŁACÓW UTYWARDZONYCH - 202,37 m²

POW. PROJ. BOISKA DO PIŁKI NOŻNEJ Z TRAWY NATURALNEJ - 2400,00 m²

W TYM:
POW. PROJ. PŁYTY BOISKA - 18,36,00 m²
POW. PROJ. PASÓW BOCZNYCH - 564,00 m²

OGRÓDEM POWIERZCHNIA ZABUDOWANA - 2620,39 m²

POWIERZCHNIA BIOLOGICZNE CZYNNA - 15504,23 m² = 85,94%

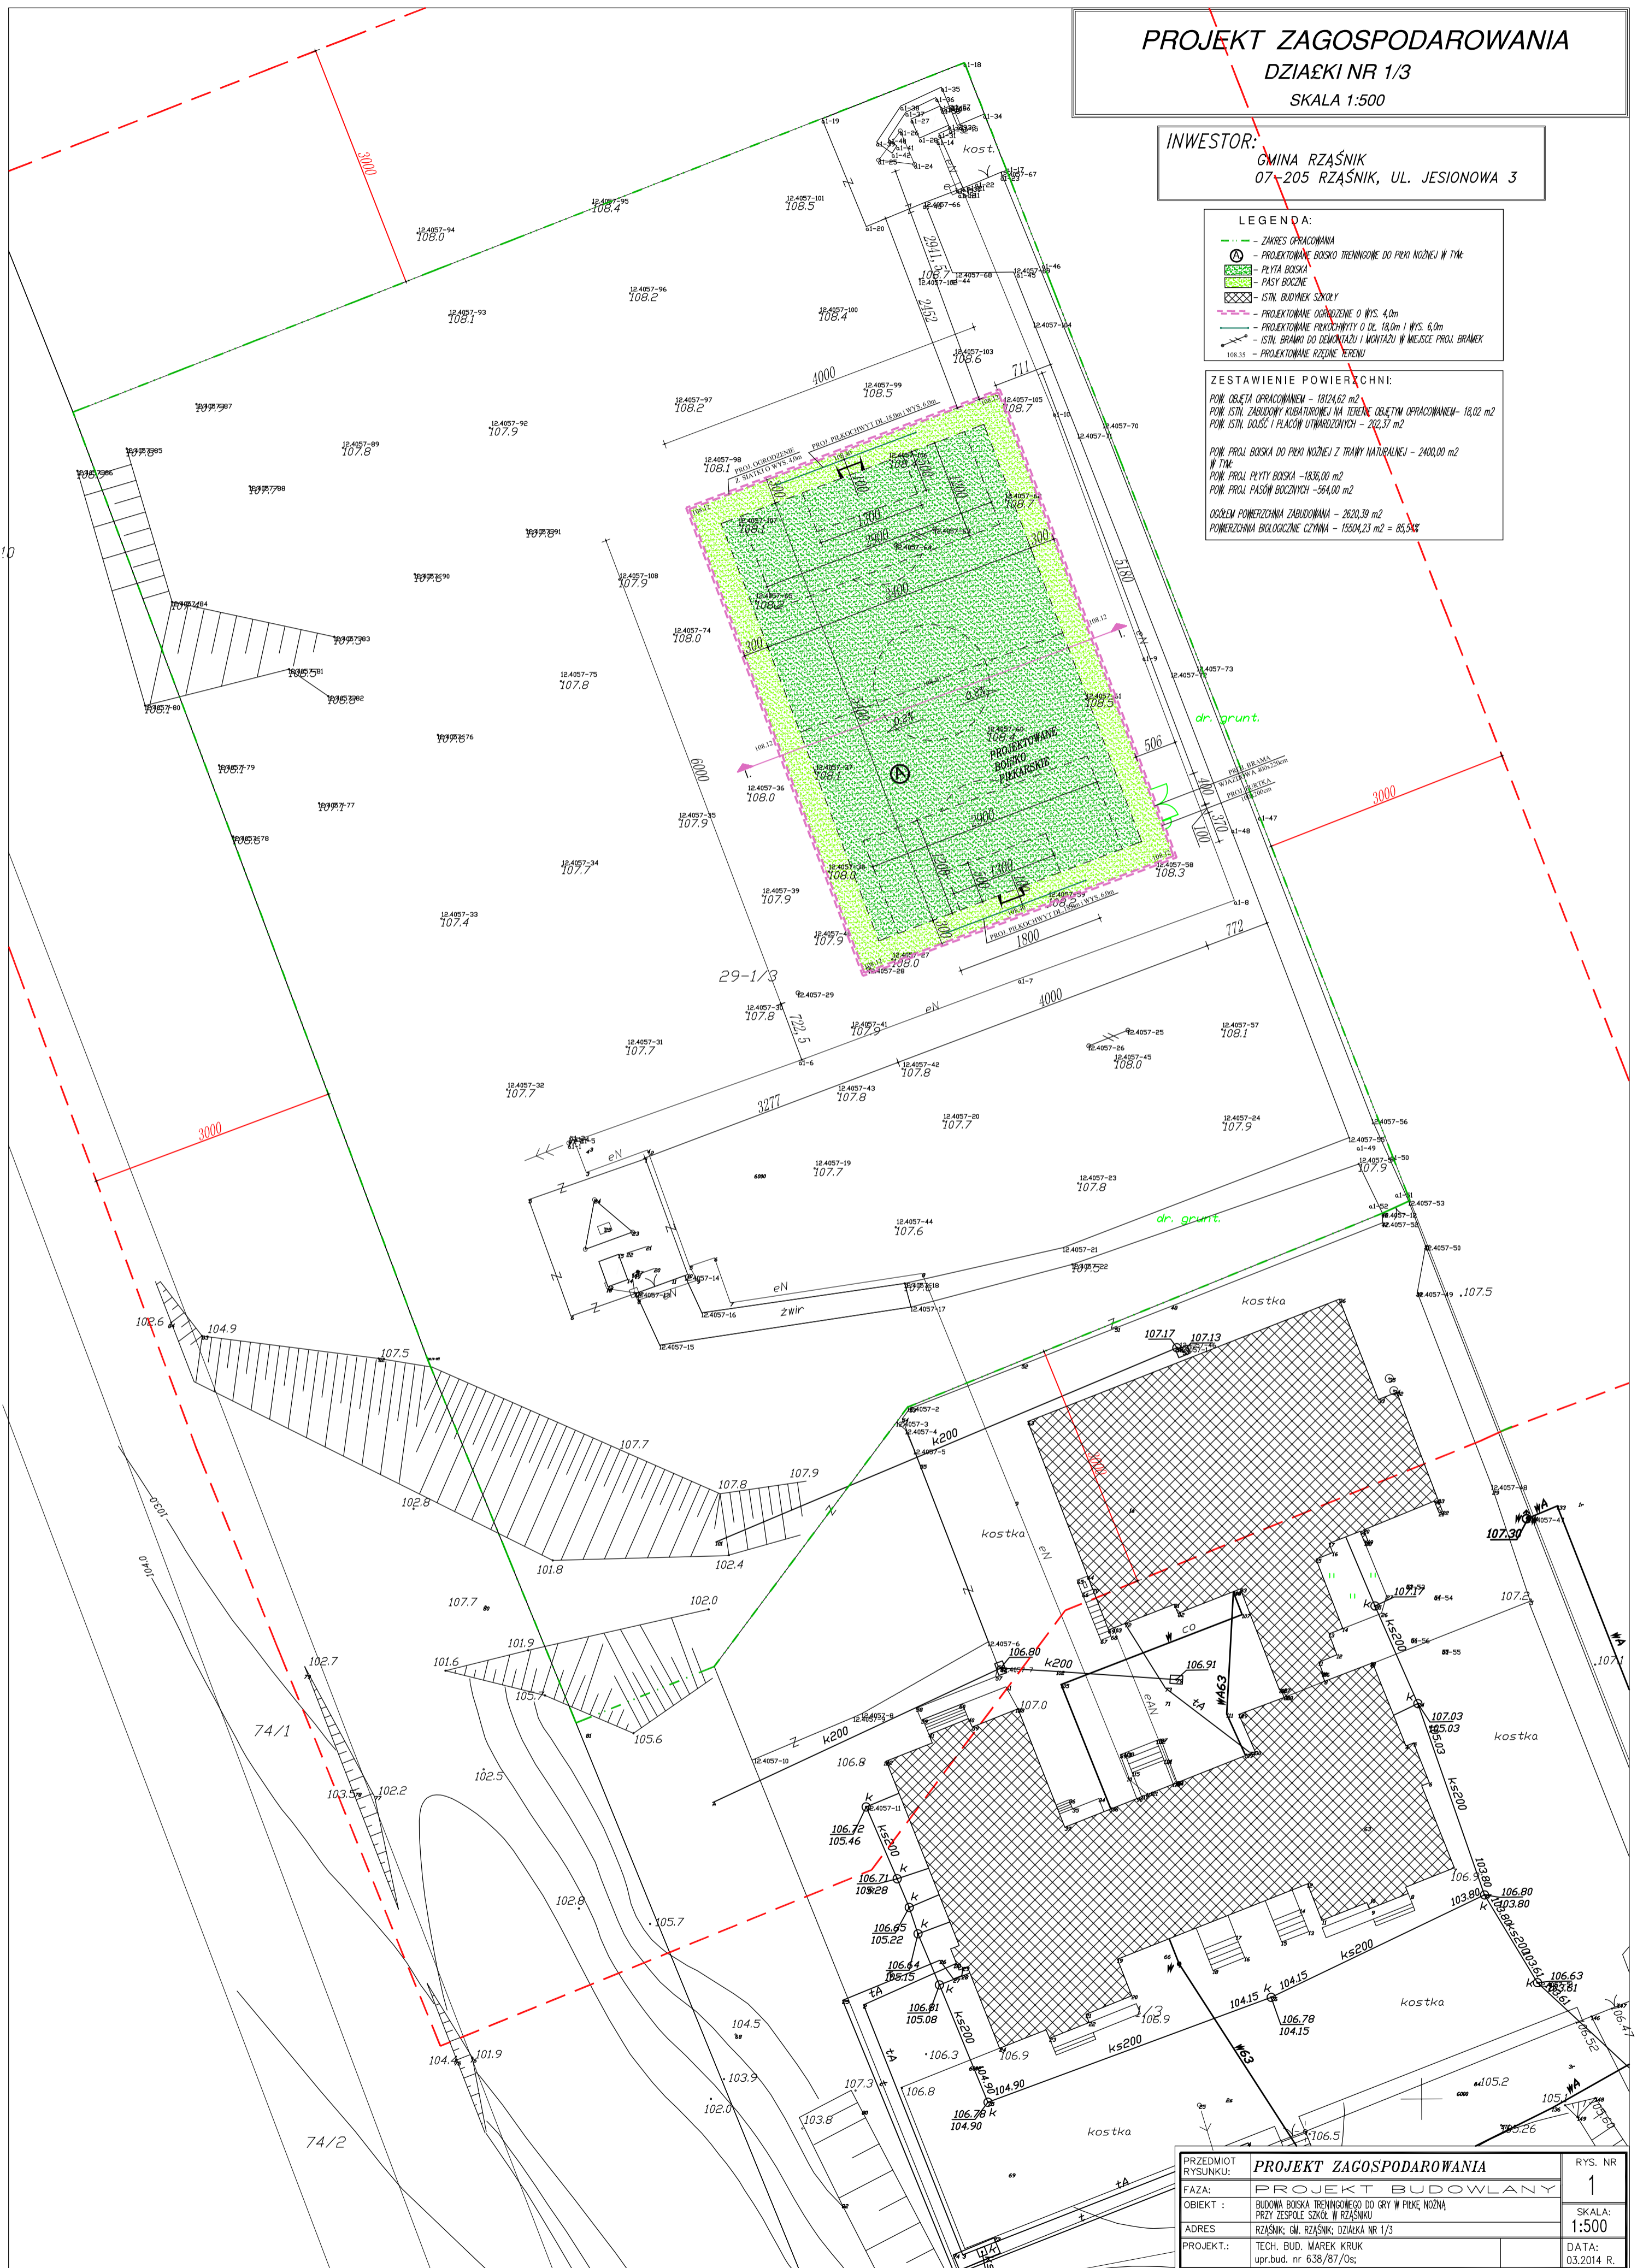

PRZEDMIOT RYSUNKU:	PROJEKT ZAGOSPODAROWANIA	RYŚ. NR	1
FAZA:	PROJEKT BUDOWLANY	SKALA:	1:500
OBIEKT:	BUDOWA BOISKA TRENINGOWEGO DO GRY W PIŁKĘ NOŻNĄ PRZY ZESPÓLE SZKÓŁ W RZAŚNIKU	DATA:	03.2014 R.
ADRES:	RZAŚNIK; GŁ. RZAŚNIK; DZIAŁKA NR 1/3		
PROJEKT.:	TECH. BUD. MAREK KRUK upr.bud. nr 638/87/Os.		